

IMPLEMENTAZIONE DELLE ATTREZZATURE INFORMATICHE E SVILUPPO DEI SISTEMI INFORMATIVI CON RIFERIMENTO ALLE AULE ED ALLE POSTAZIONI DI LAVORO A SUPPORTO DELLA DIDATTICA DELLA SCUOLA


Sede SNA via Caviglia, 24 - Roma

PROGETTO ESECUTIVO
ELABORATO 12

APRILE 2019


PROGETTO IMPIANTI
AULA 1 - PIANO PRIMO

TUBAZIONE PAVIMENTO ALIMENTAZIONE LOCALE AULA 1 - 1° PIANO

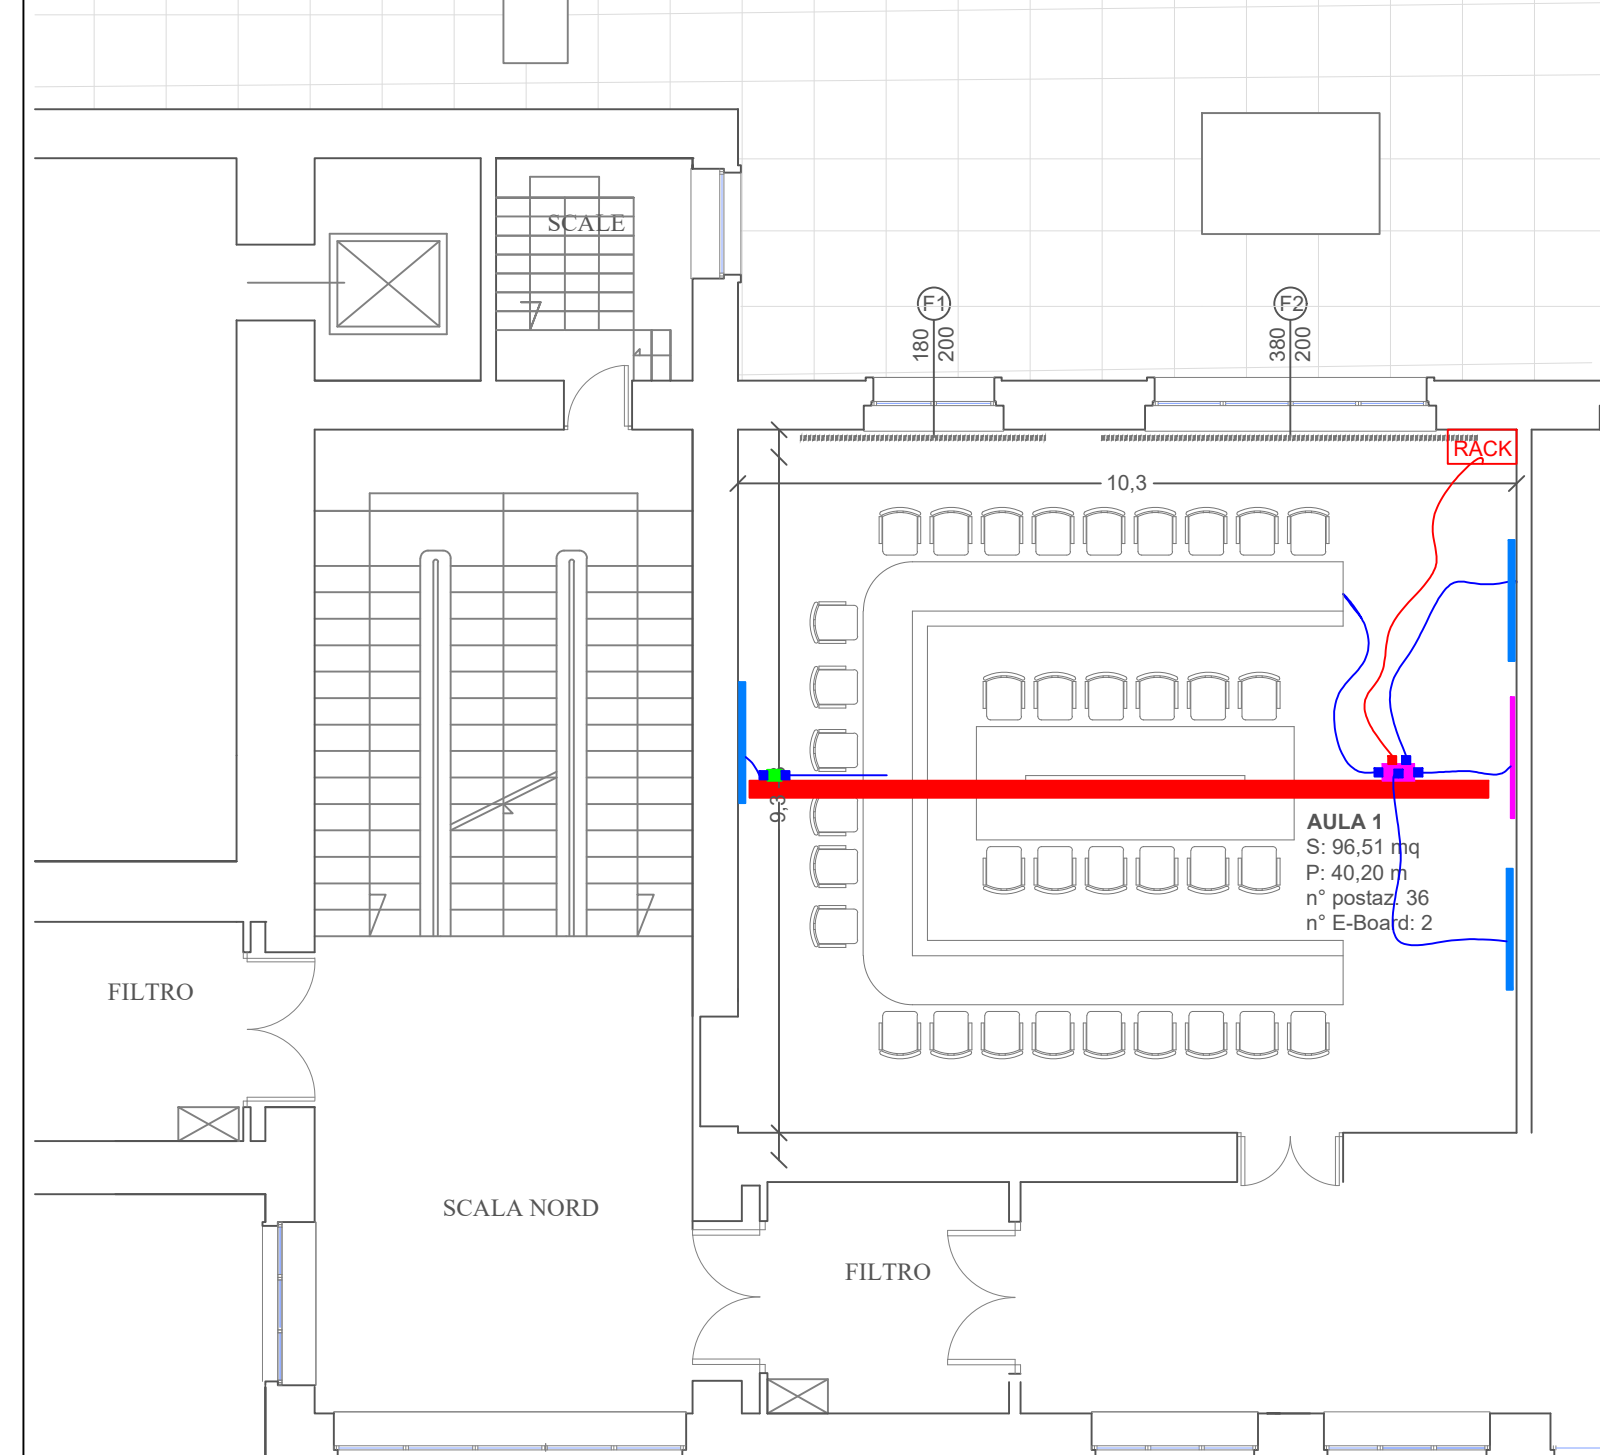


LEGENDA	
	CANALE METALLICA ALIMENTAZ. 300X75
	SCATOLA STAGNA 150X100X50 ALIMENTAZ.
	SCATOLA STAGNA 150X100X70 IMP. SPECIALI
	GUAINA SPIRALATA 25 + RACCORDO
	GUAINA SPIRALATA 40 + RACCORDO
	MONITOR
	LAVAGNA INTERATTIVA

CAVI IMPIANTI SPECIALI LOCALI A PAVIMENTO AULA 1 - 1° PIANO

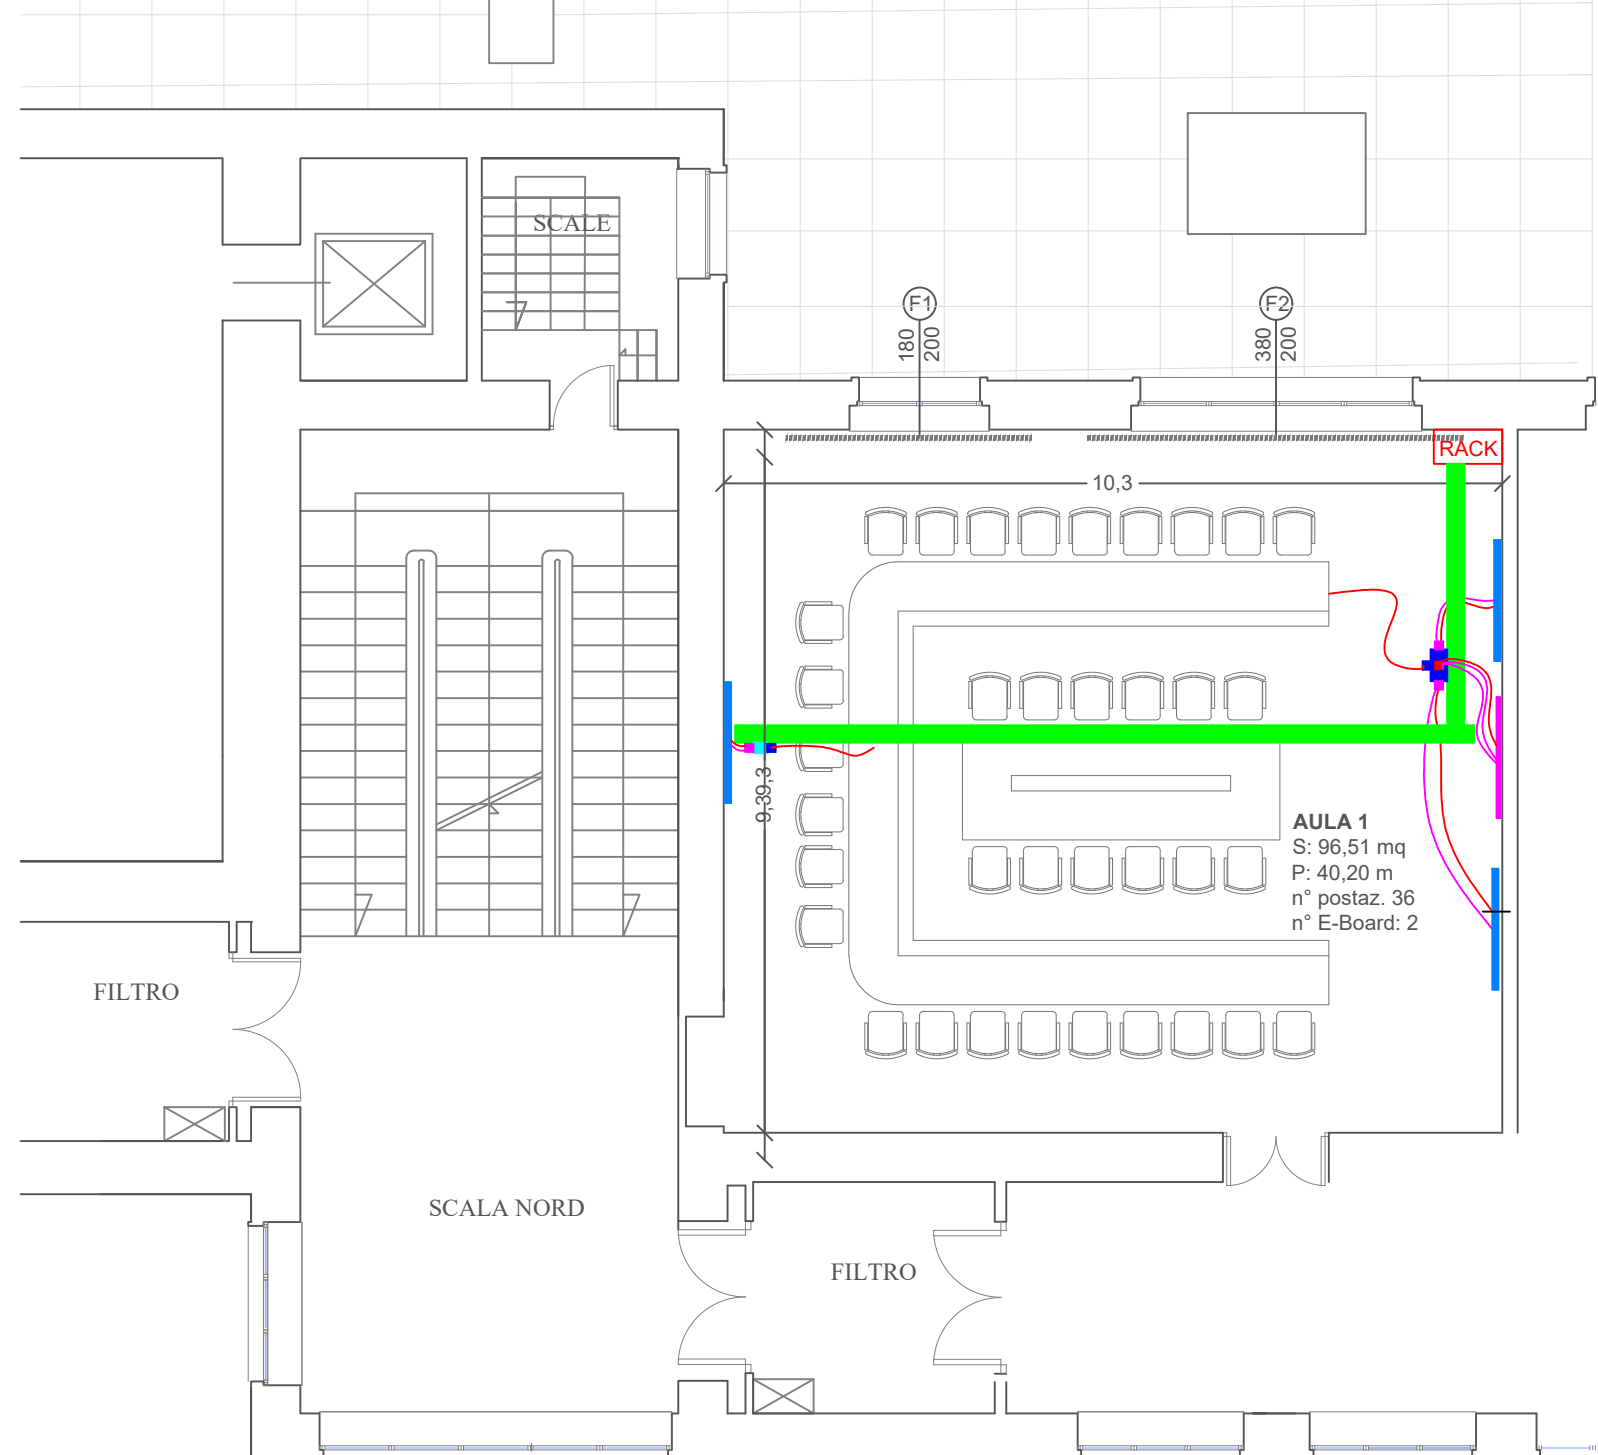


LEGENDA	
	CANALE METALLICA SERVIZI 300X75
	SCATOLA STAGNA 150X100X50 IMP. SPECIALI
	SCATOLA STAGNA 150X100X70 IMP. SPECIALI
	Cavo UTP Cat 6
	MONITOR
	LAVAGNA INTERATTIVA

TUBAZIONE PAVIMENTO IMPIANTI SPECIALI LOCALE AULA 1 - 1° PIANO

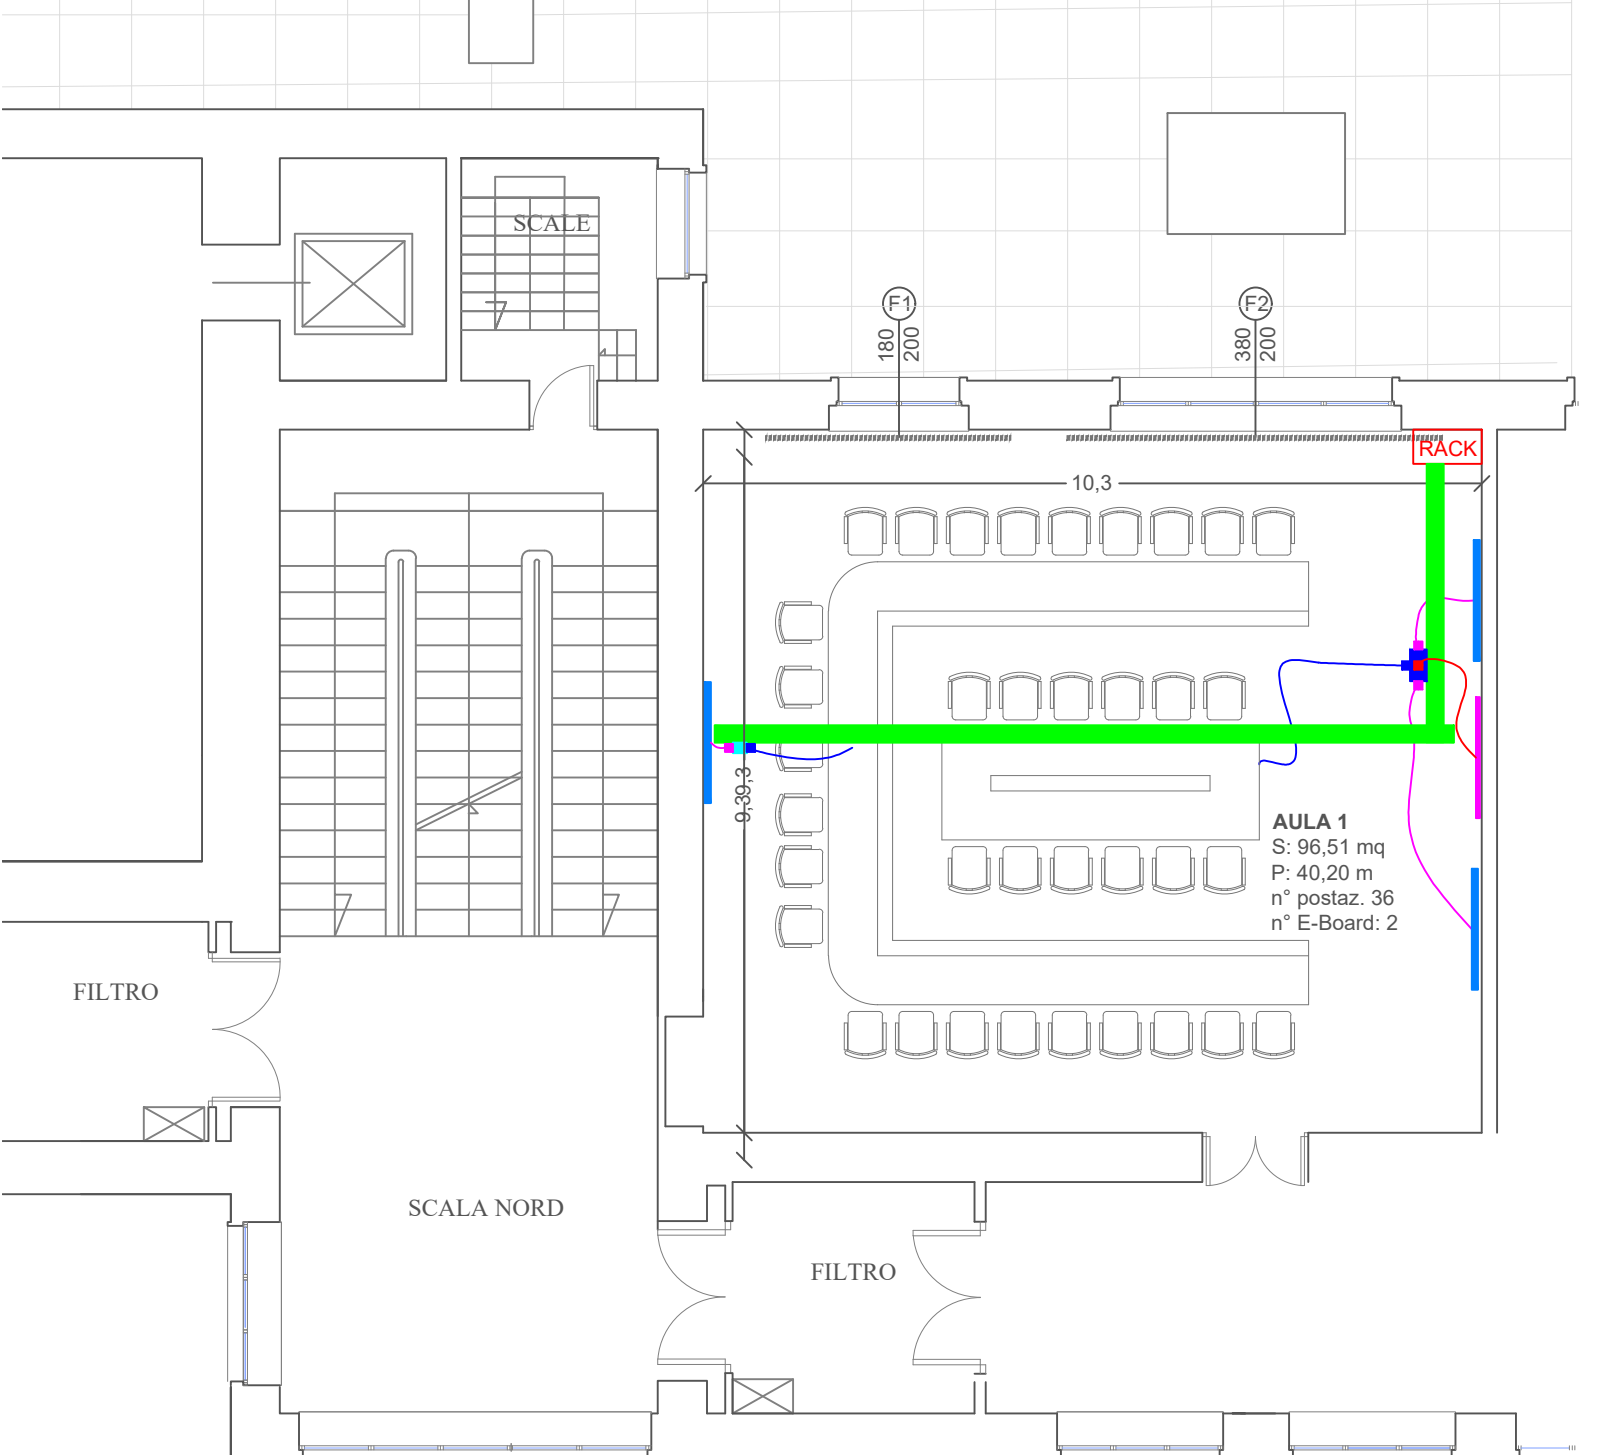


LEGENDA	
	CANALE METALLICA SERVIZI 300X75
	SCATOLA STAGNA 150X100X50 IMP. SPECIALI
	SCATOLA STAGNA 150X100X70 IMP. SPECIALI
	GUAINA SPIRALATA 25 + RACCORDO
	GUAINA SPIRALATA 40 + RACCORDO
	MONITOR
	LAVAGNA INTERATTIVA

CAVI ALIMENTAZIONE LOCALI A PAVIMENTO AULA 1 - 1° PIANO

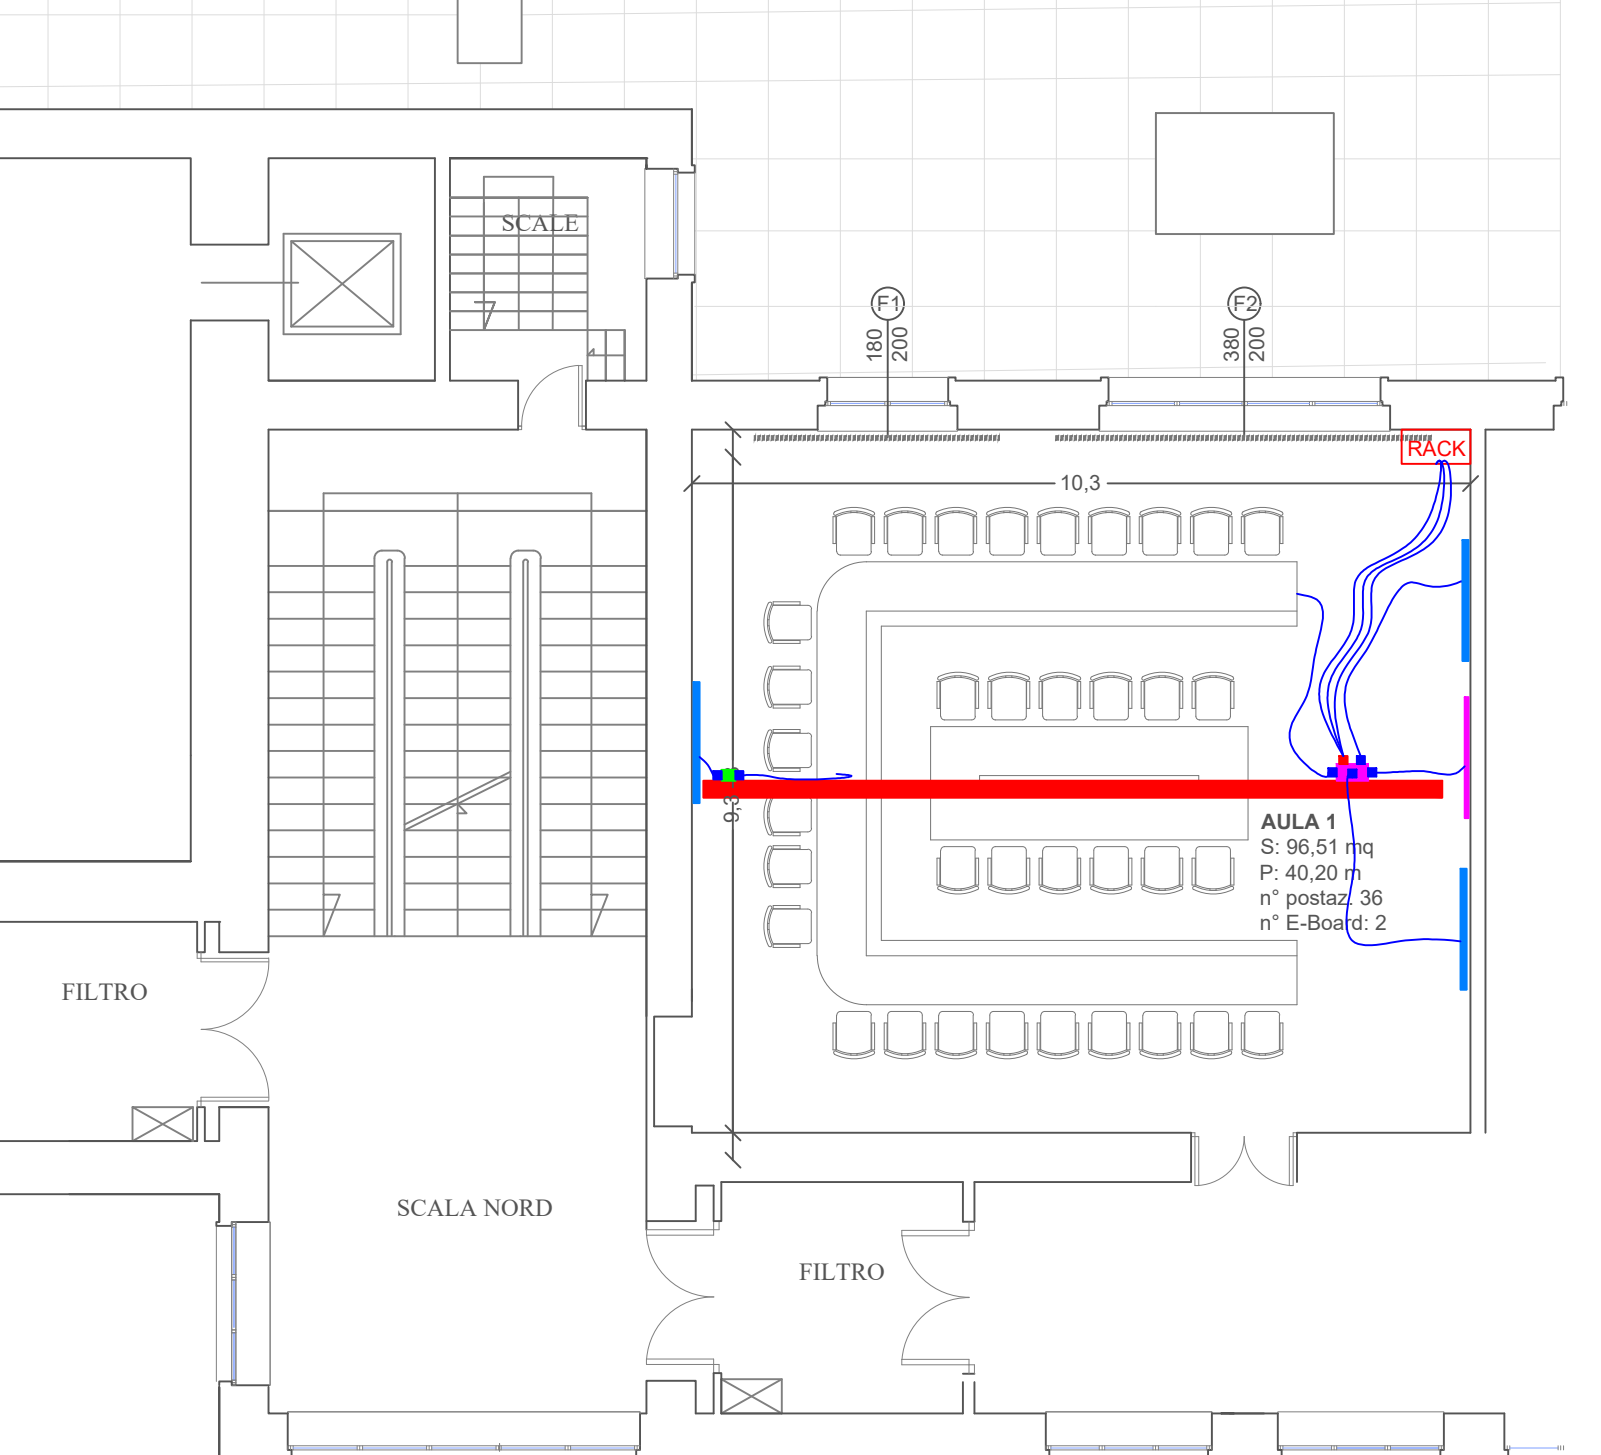

LEGENDA	
	CANALE METALLICA ALIMENTAZ. 300X75
	SCATOLA STAGNA 150X100X50 ALIMENTAZ.
	MONITOR
	LAVAGNA INTERATTIVA

CAVI /TUBAZIONE IMPIANTI SPECIALI LOCALI A SOFFITTO AULA 1 - 1° PIANO

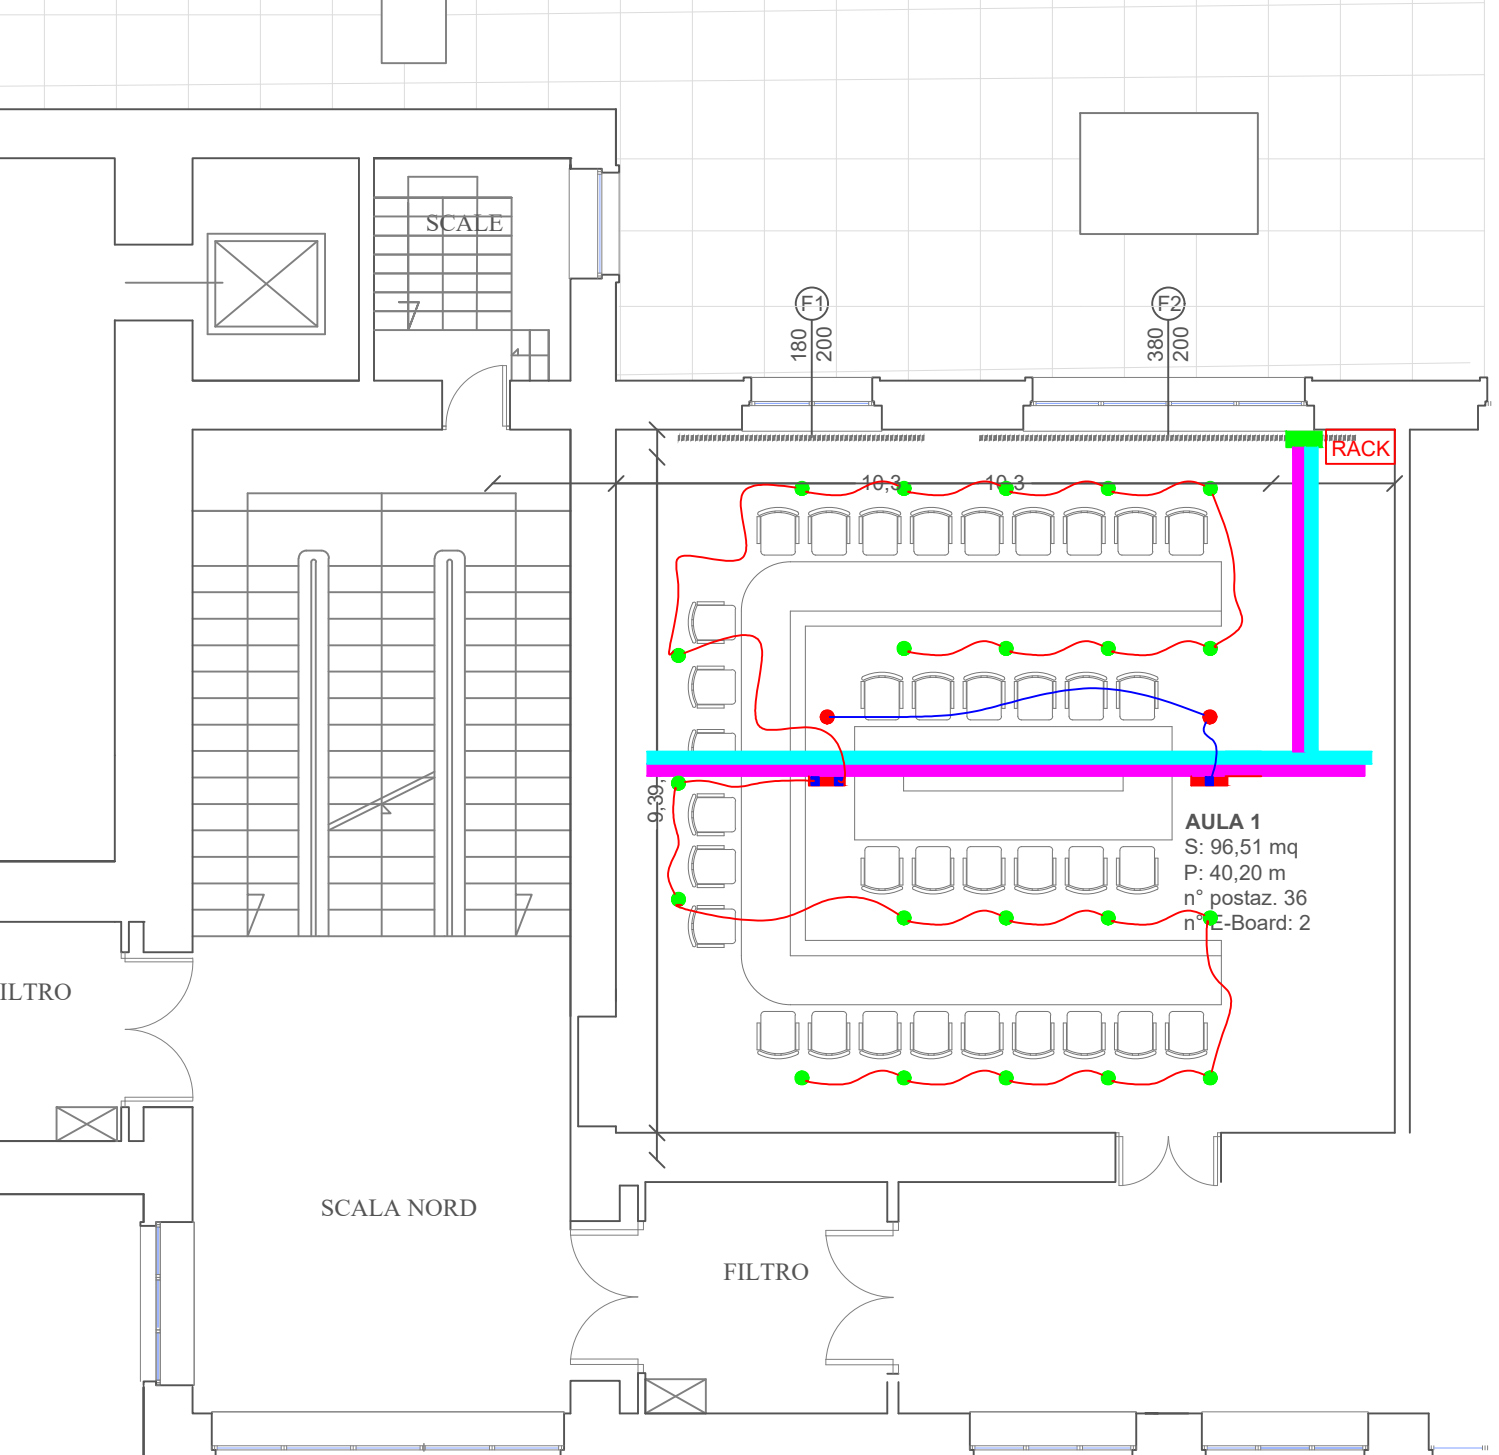

LEGENDA	
	PASSARELLI GRIGLIATA SERVIZI 300X75
	PASSARELLI GRIGLIATA ALIMENTAZ. ANTINCENDIO
	POSIZIONAMENTO RILEVATORE ANTINCENDIO
	CANALE PLASTICA 80 X 80
	RACCORDO SCATOLA GUAINA 35
	SCATOLA STAGNA 150X100X70 SERVIZI
	POSIZIONAMENTO DIFFUSORI ACOUSTICI A CONTROSOFFITTO
	CAVO ANTINCENDIO IN GUAINA SPIRALATA 25
	CAVO CASSE IN GUAINA SPIRALATA 25