



# SNA

Presidenza del Consiglio dei Ministri  
Scuola Nazionale dell'Amministrazione

IMPLEMENTAZIONE DELLE ATTREZZATURE INFORMATICHE E SVILUPPO DEI SISTEMI INFORMATIVI CON RIFERIMENTO ALLE AULE ED ALLE POSTAZIONI DI LAVORO A SUPPORTO DELLA DIDATTICA DELLA SCUOLA

Sede SNA via Caviglia, 24 - Roma

PROGETTO ESECUTIVO  
ELABORATO 15

APRILE 2019

PROGETTO IMPIANTI  
AULA 4 - PIANO PRIMO

(Arch. Sergio Cirella, Via Attilio Friggeri 106, 00136 - Roma, C.F. CRLSRG53H11H501I)




PRESIDENZA DEL CONSIGLIO DEI MINISTRI  
SCUOLA NAZIONALE DELL'AMMINISTRAZIONE  
VIA M. CAVIGLIA, 24 - ROMA


PIANO DI SVILUPPO DOTAZIONI E ATTREZZATURE INFORMATICHE AULE S.N.A. 2019/2021  
LAYOUT IMPIANTI - AULA 4 - PIANO 1  
SCALA 1:100

AGGIORNAMENTO 09.04.2019


### TUBAZIONE PAVIMENTO ALIMENTAZIONE LOCALE AULA 4 - 1° PIANO

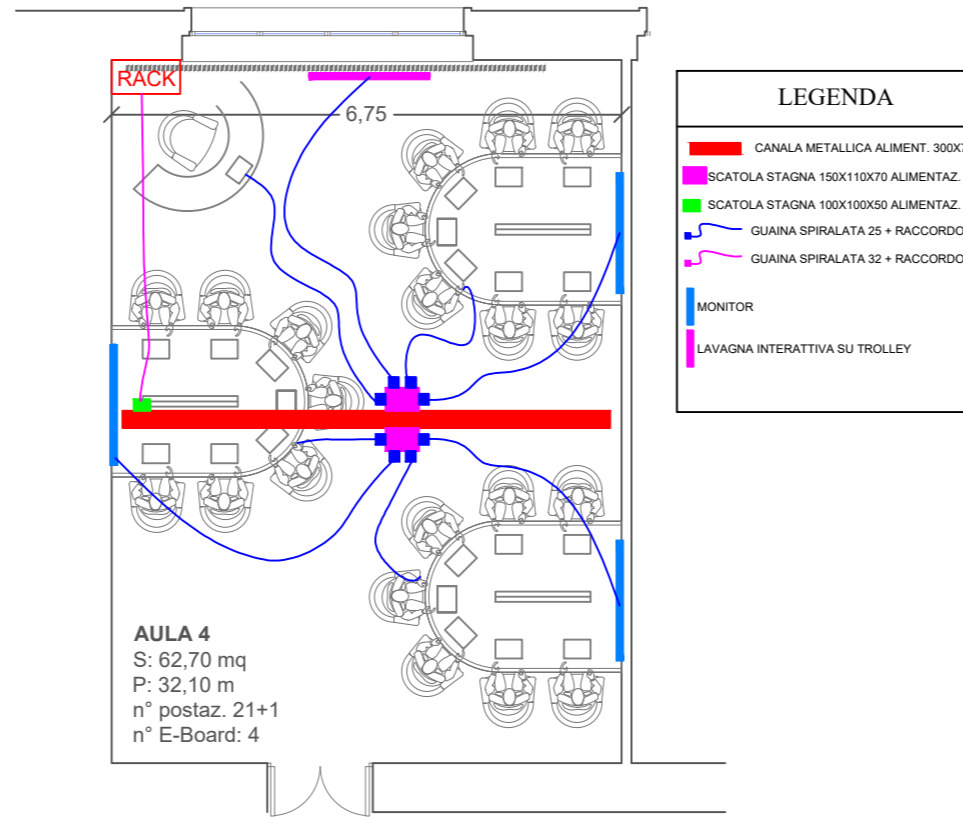


### CAVI IMPIANTI SPECIALI LOCALI A PAVIMENTO AULA 4 - 1° PIANO

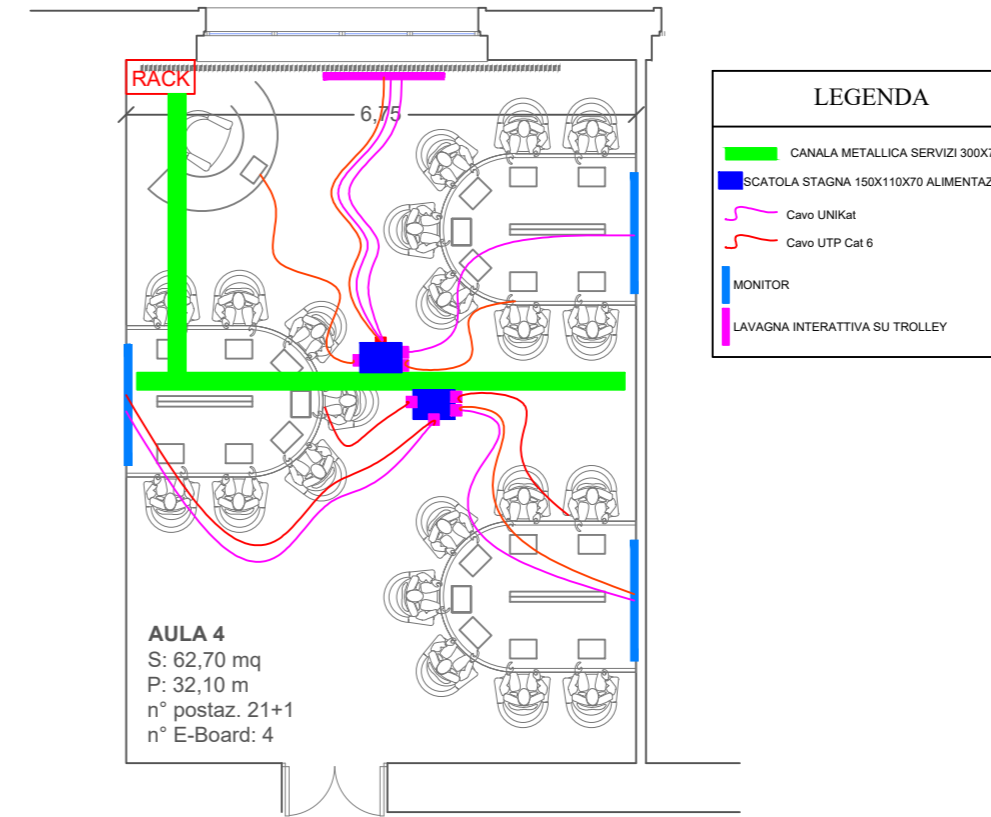

### CAVI /TUBAZIONE IMPIANTI SPECIALI LOCALI A SOFFITTO AULA 4 - 1° PIANO

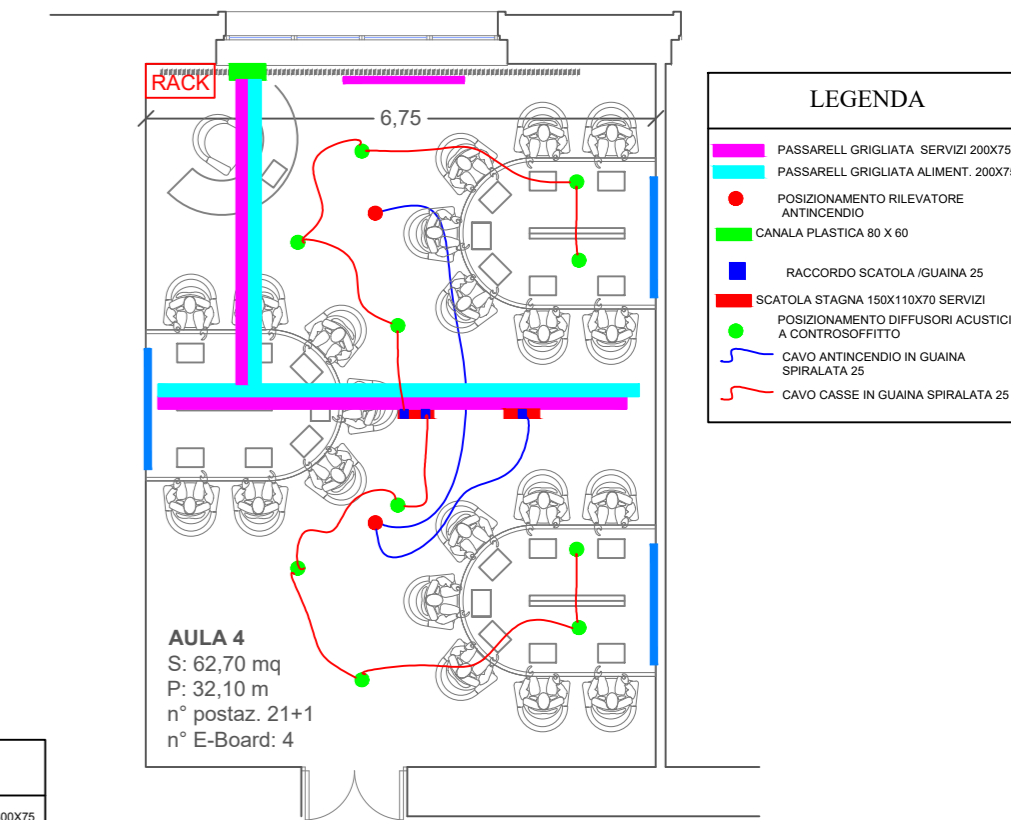

### TUBAZIONE PAVIMENTO IMPIANTI SPECIALI LOCALE AULA 4 - 1° PIANO

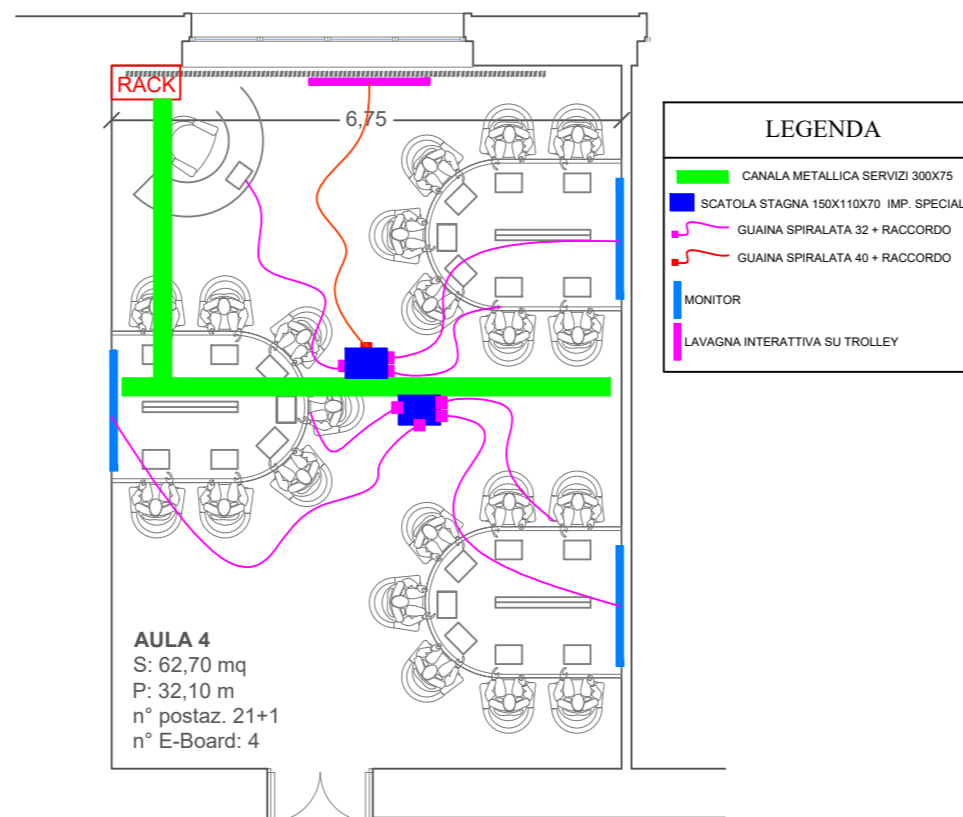

### CAVI ALIMENTAZIONE LOCALI A PAVIMENTO AULA 4 - 1° PIANO

