




Prospetto Nord - scala 1:200

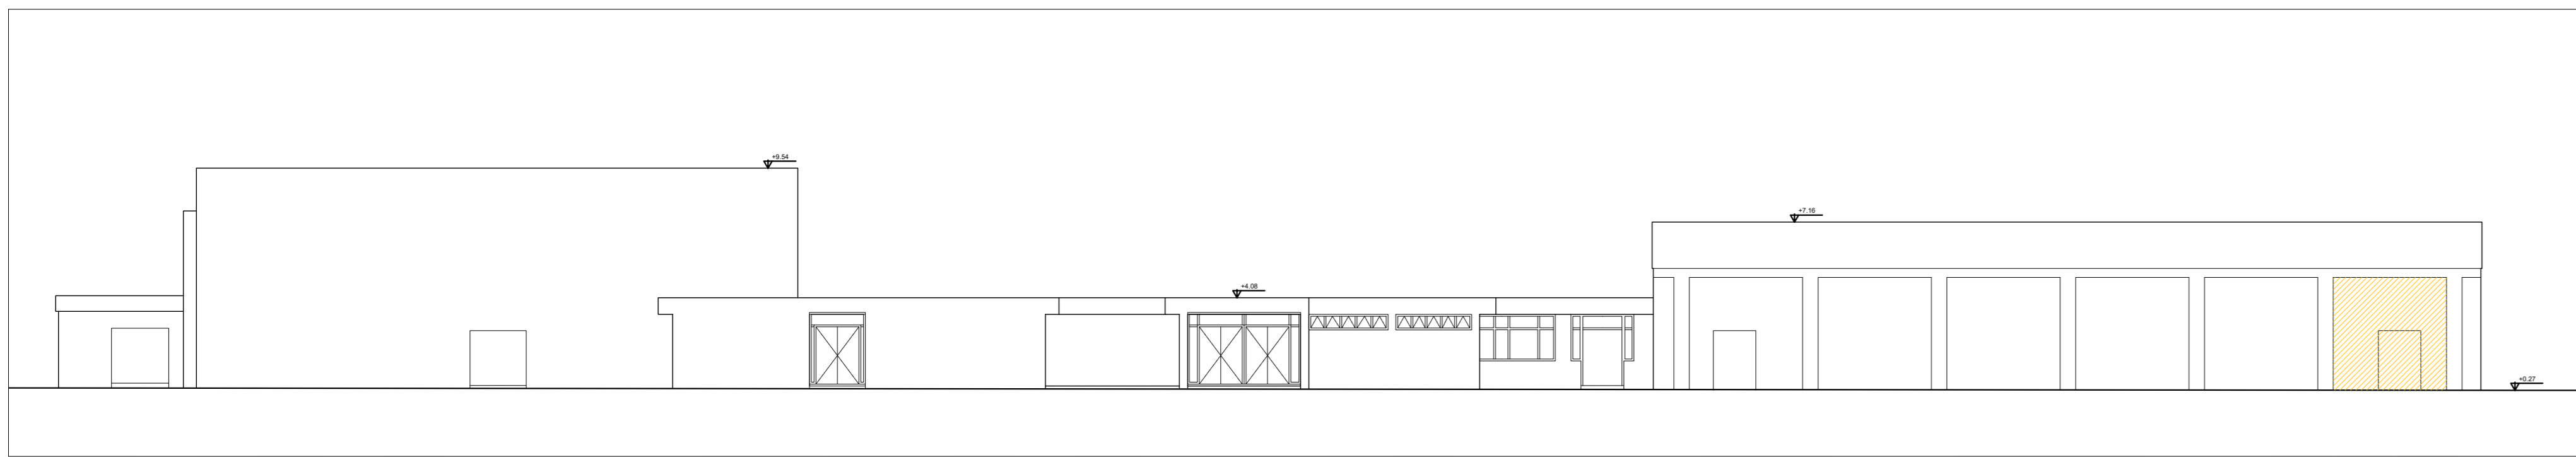


Prospetto Est - scala 1:200

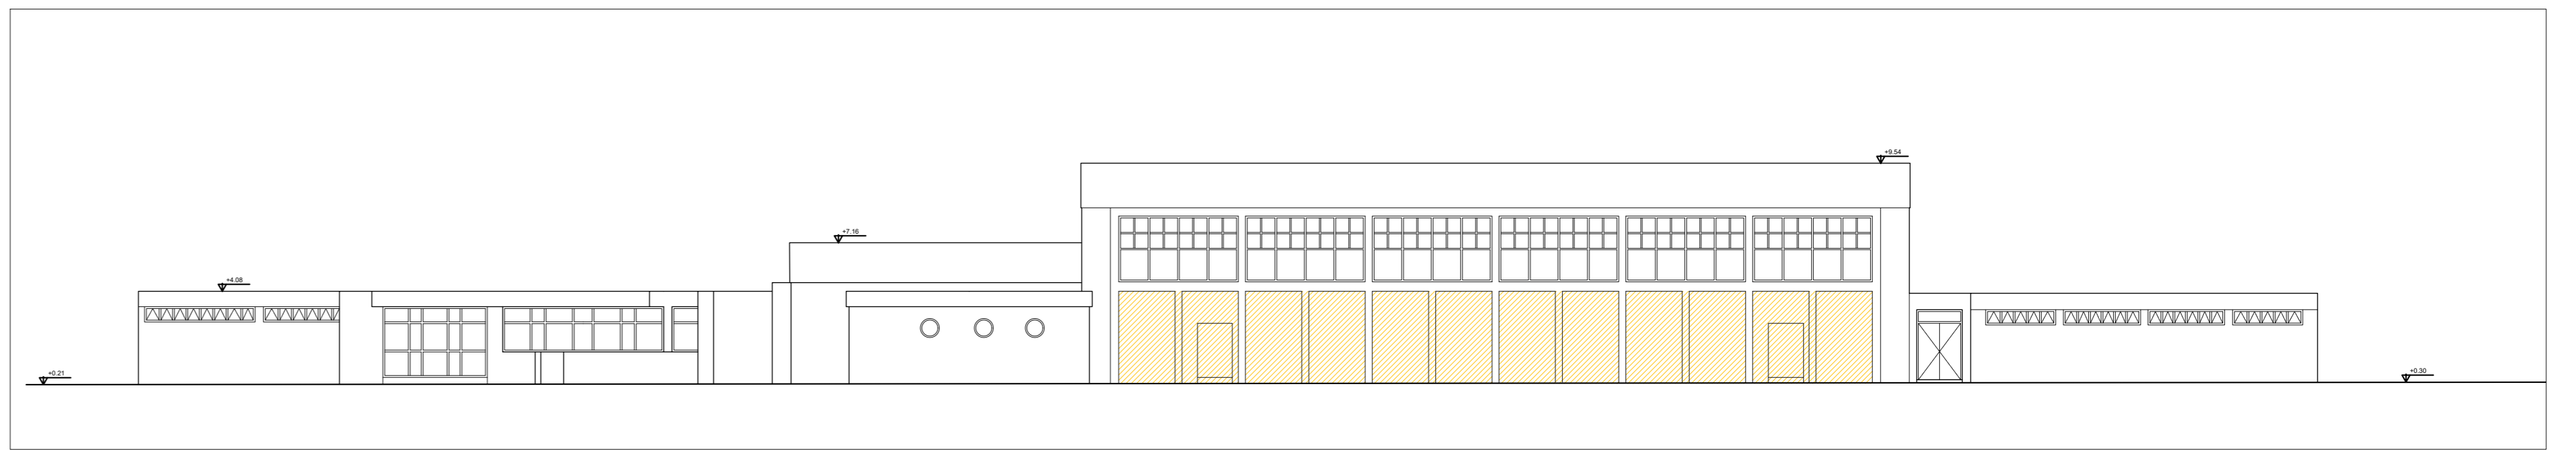

Prospetto Sud - scala 1:200

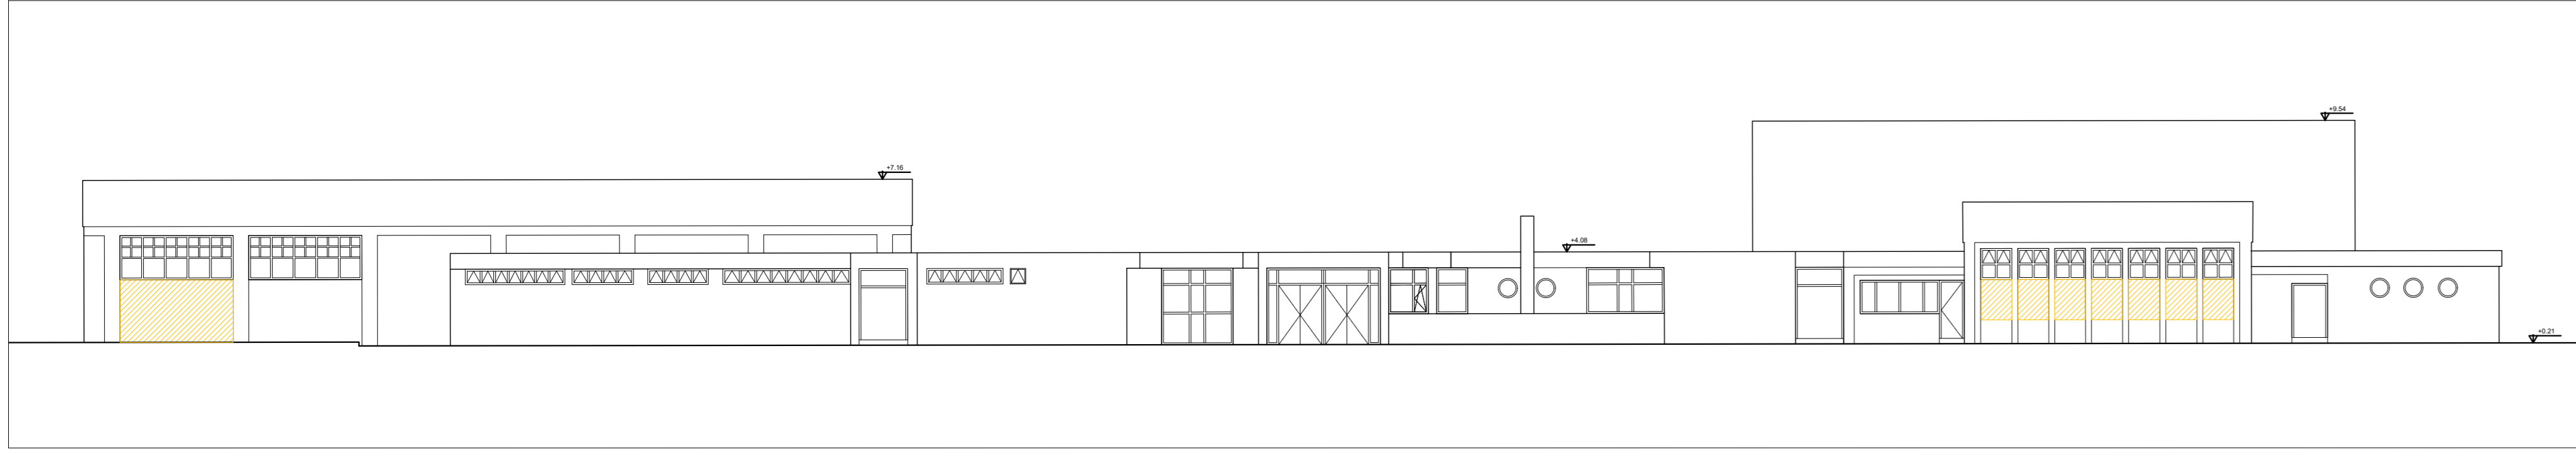


Prospetto Ovest - scala 1:200

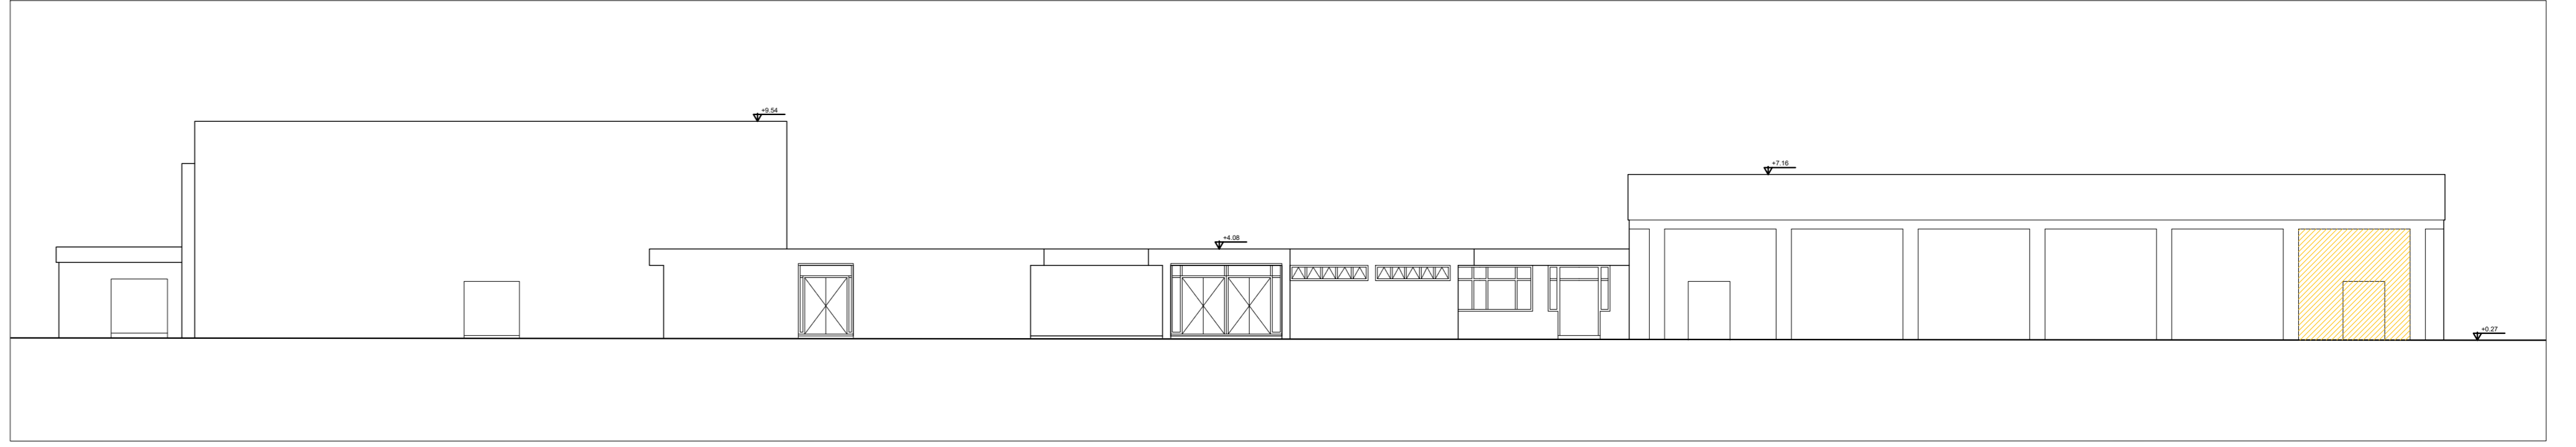

Planimetria piano terra - scala 1:200




Legenda demolizioni

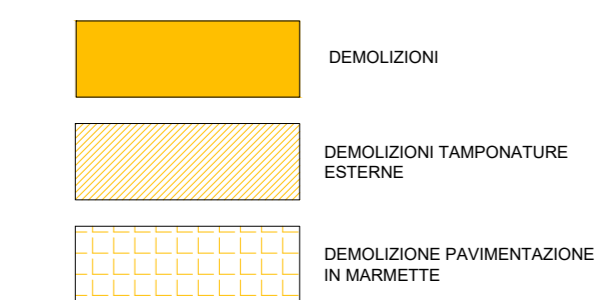

NOTE:
- Saranno rimossi tutti gli impianti, le pavimentazioni, i sanitari ed i rivestimenti esistenti.
- Saranno rimossi tutti gli infissi.

KEY PLAN

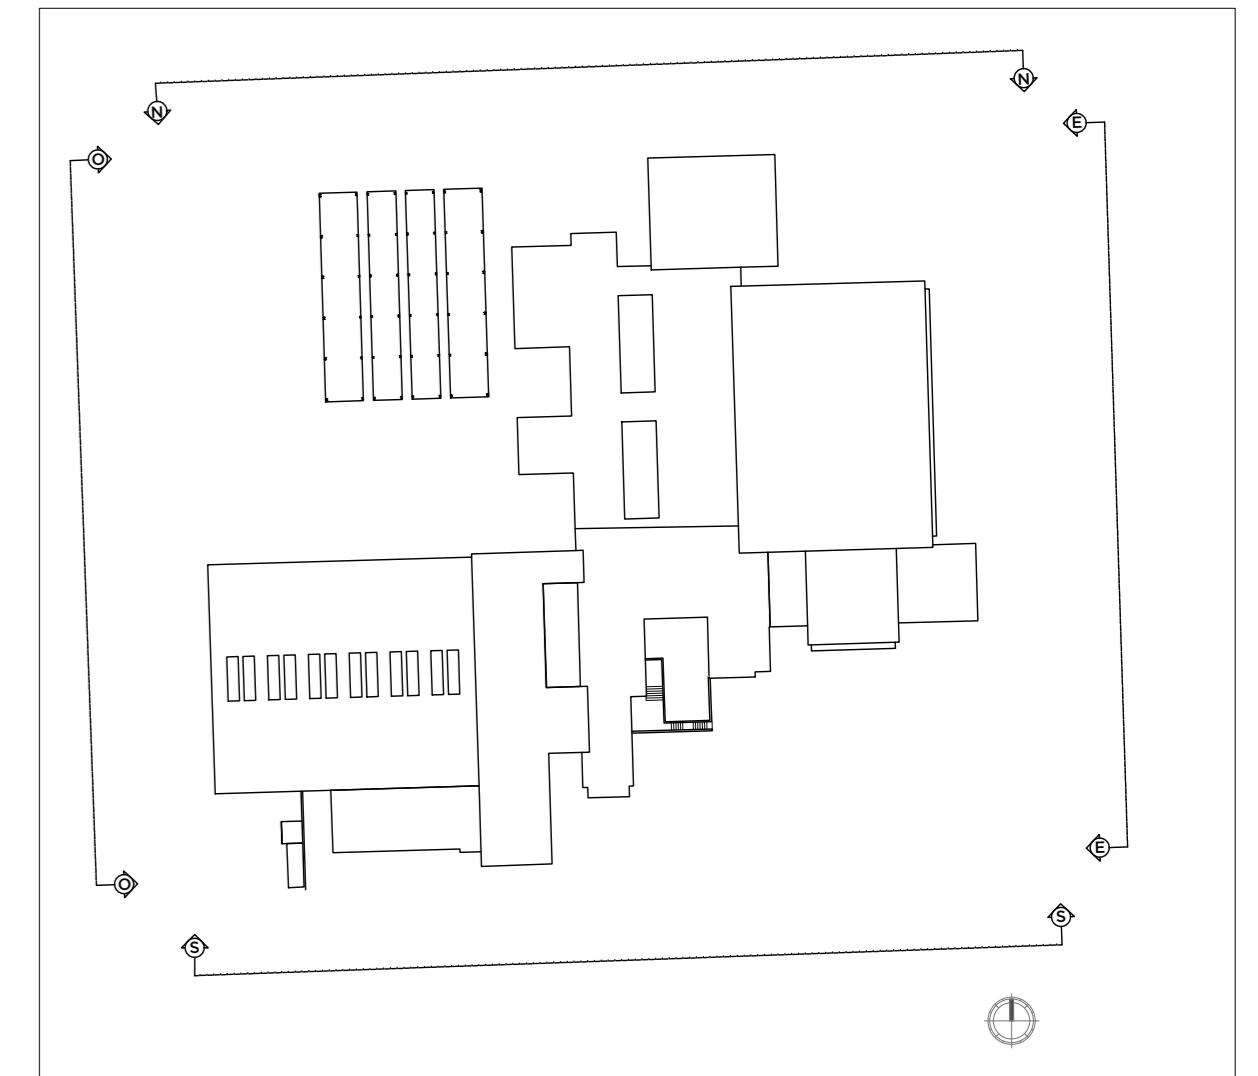

Commissario Straordinario per il risanamento e la riqualificazione del territorio nel Comune di Caivano
Interventi infrastrutturali urgenti in favore del Comune di Caivano previsti dal DL 15 settembre 2023 n. 123
Piano di riqualificazione del Centro Sportivo ex Delphinia

PROGETTO DI FATTIBILITA' TECNICO-ECONOMICA



Progettazione
Spazio Sport
Ingegneria dello Sport

progetto:	fase	codice elaborato	rappresentazione: 1:200
FIG.CA.001	PF	DR.00.001	formato: A0

descrizione elaborato:
Demolizioni piano terra e prospetti - stato di fatto

REV:	N:	DATA:
Progetto di Fattibilità Tecnico - Economica	A.00	09/10/2023