




Demolizioni - scala 1:200

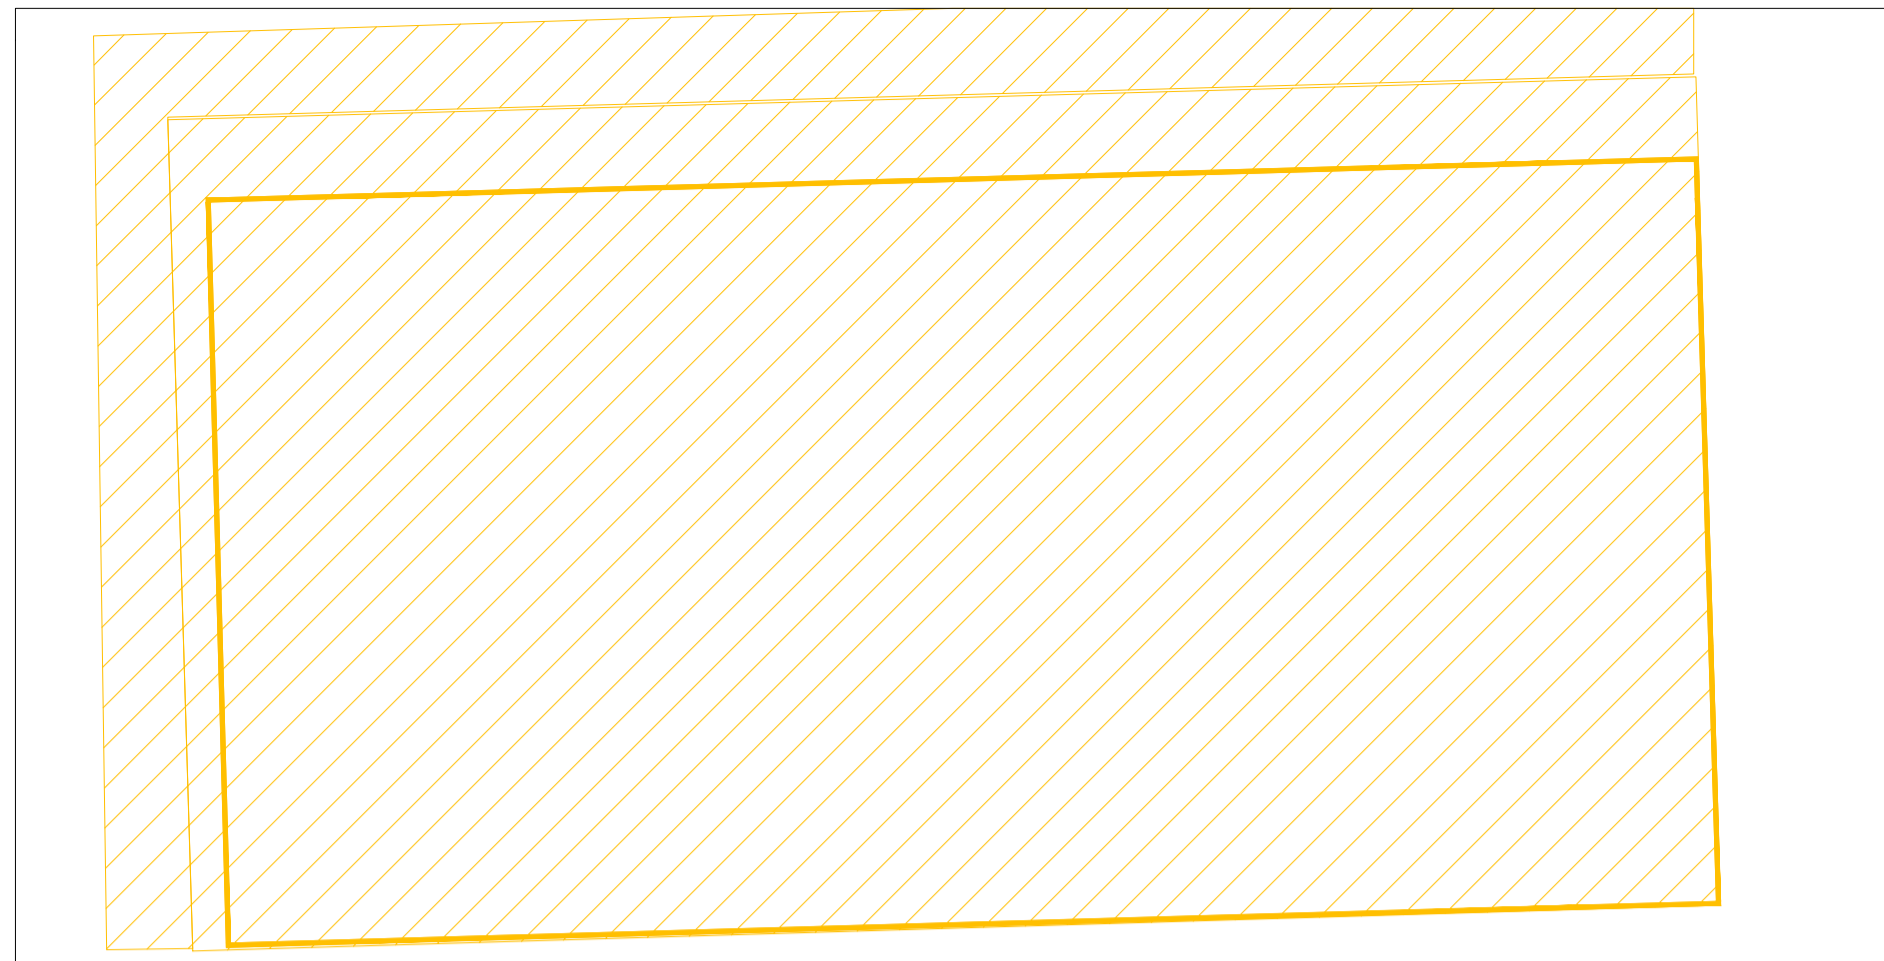


Campi da Padel Post Operam - scala 1:100

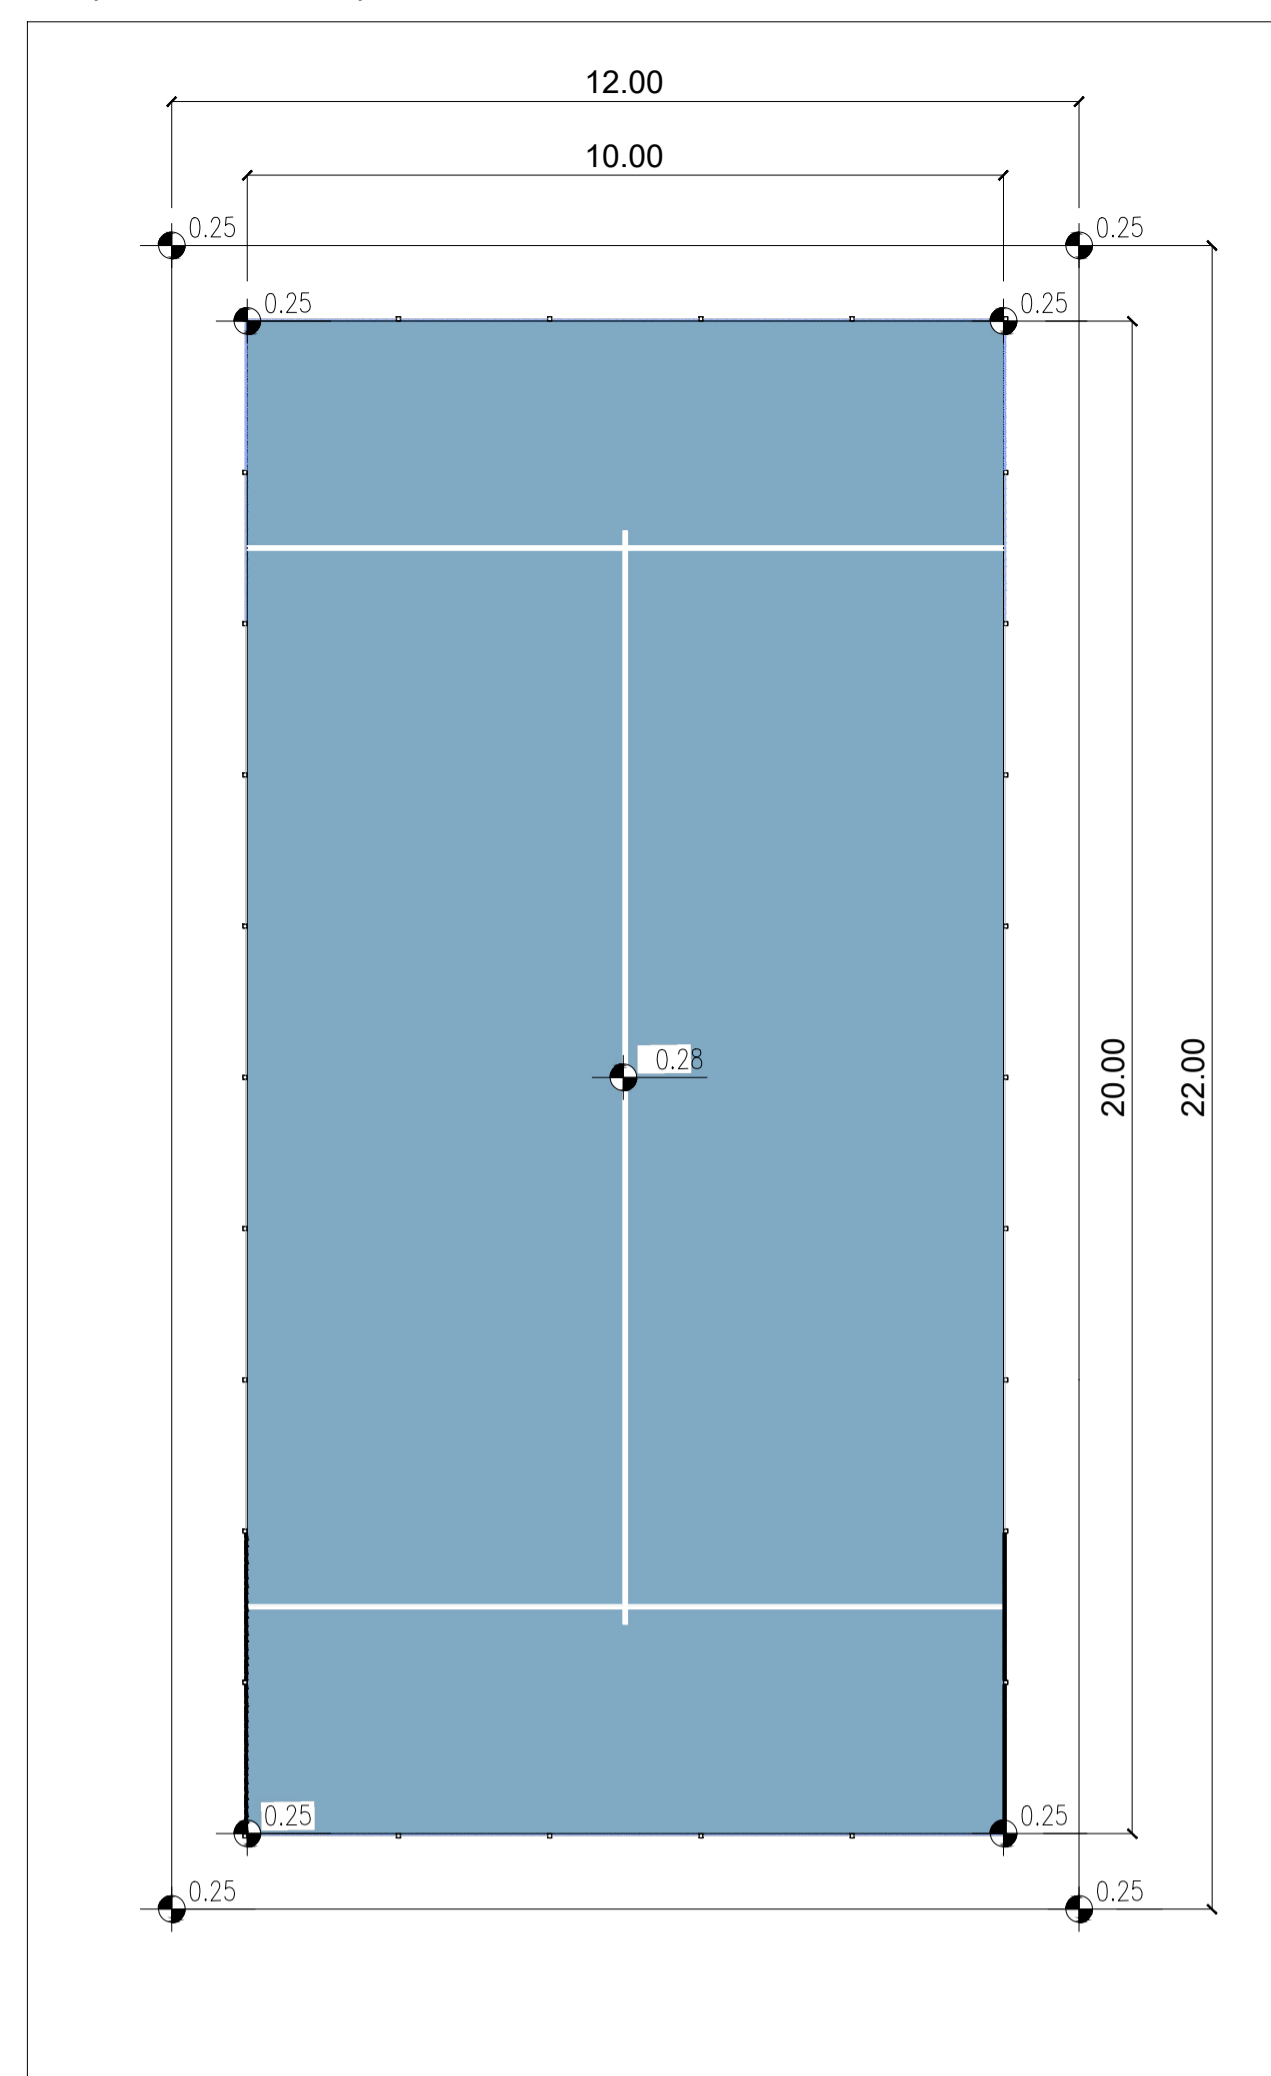


Pendenze soletta cls - scala 1:100

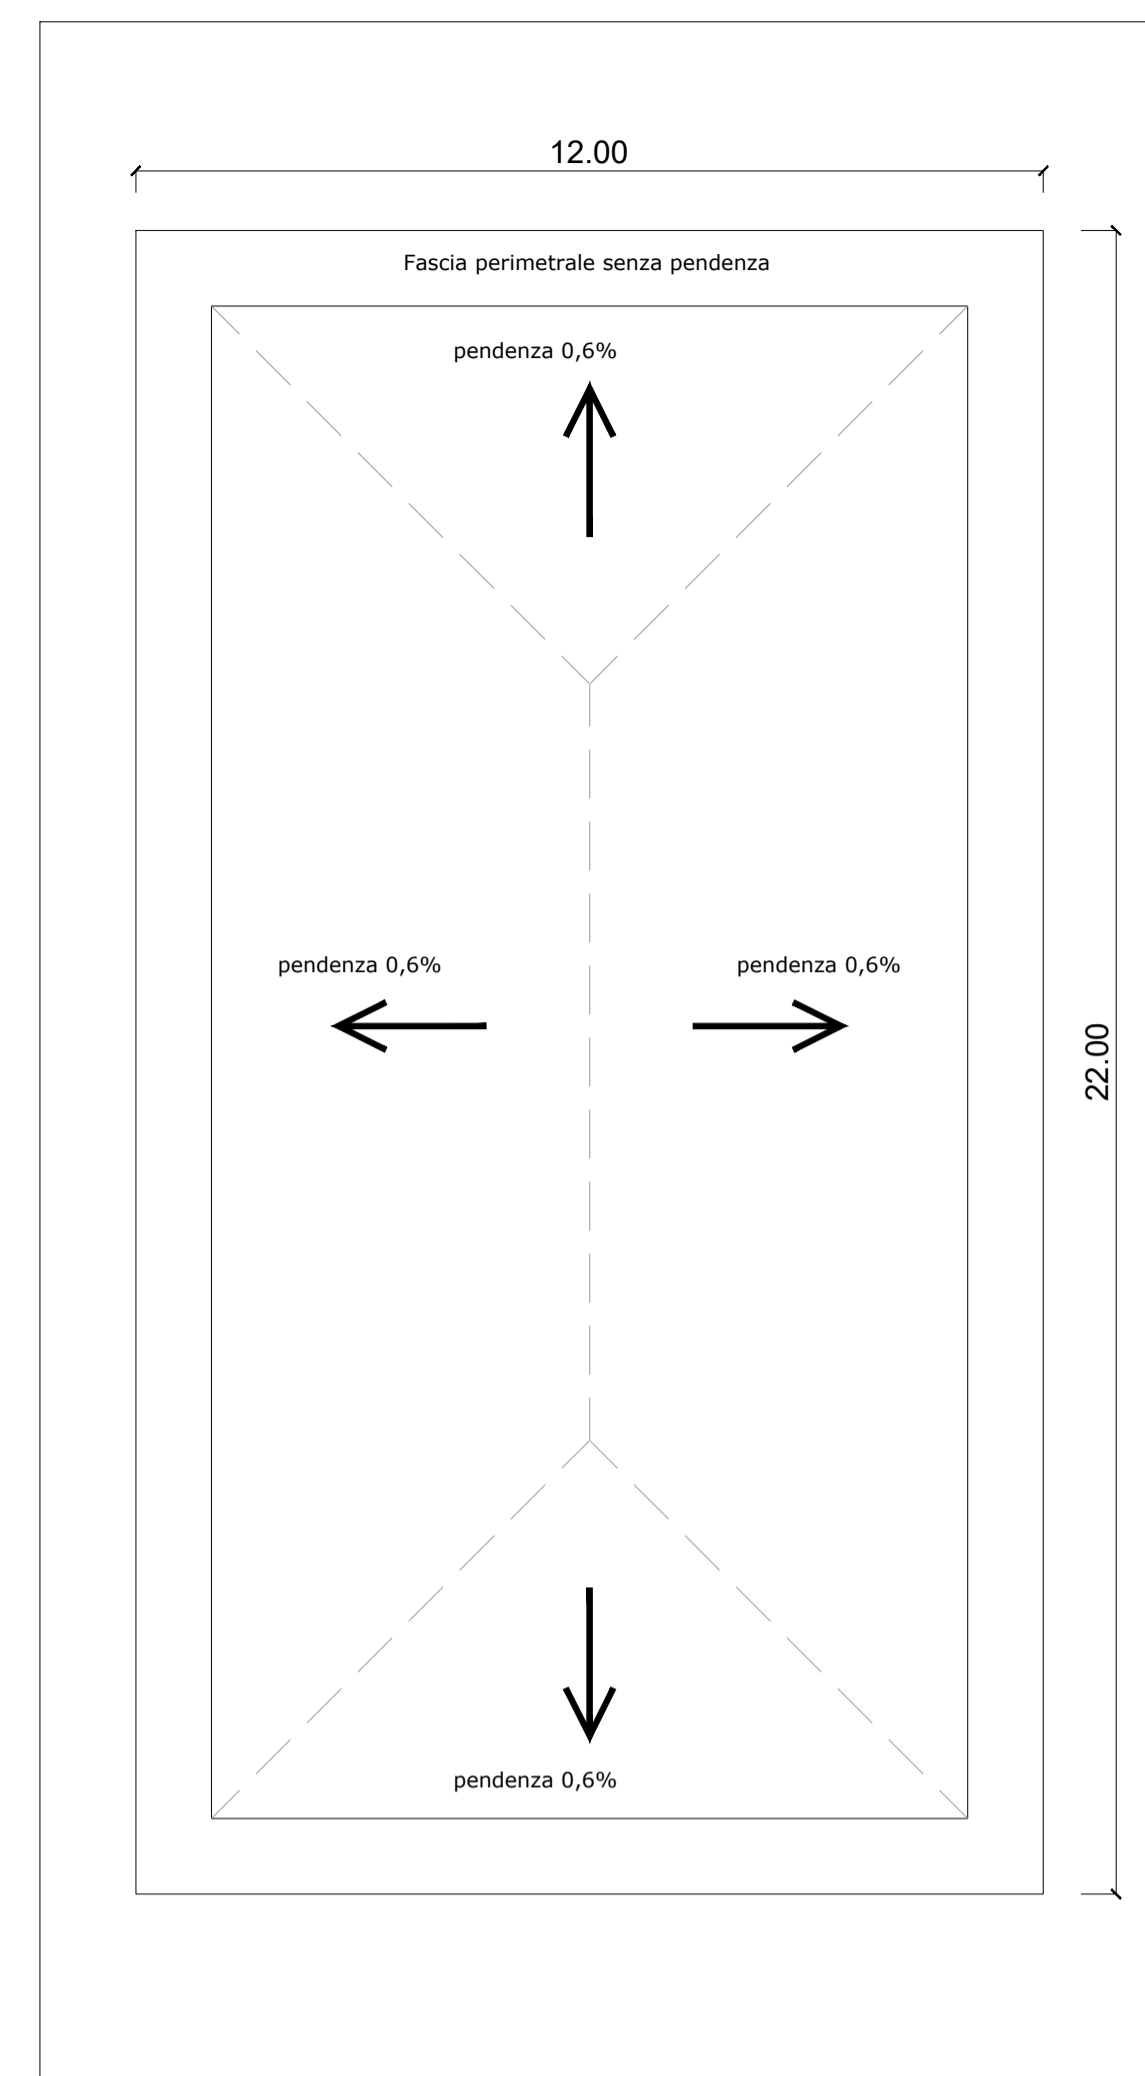

KEY PLAN

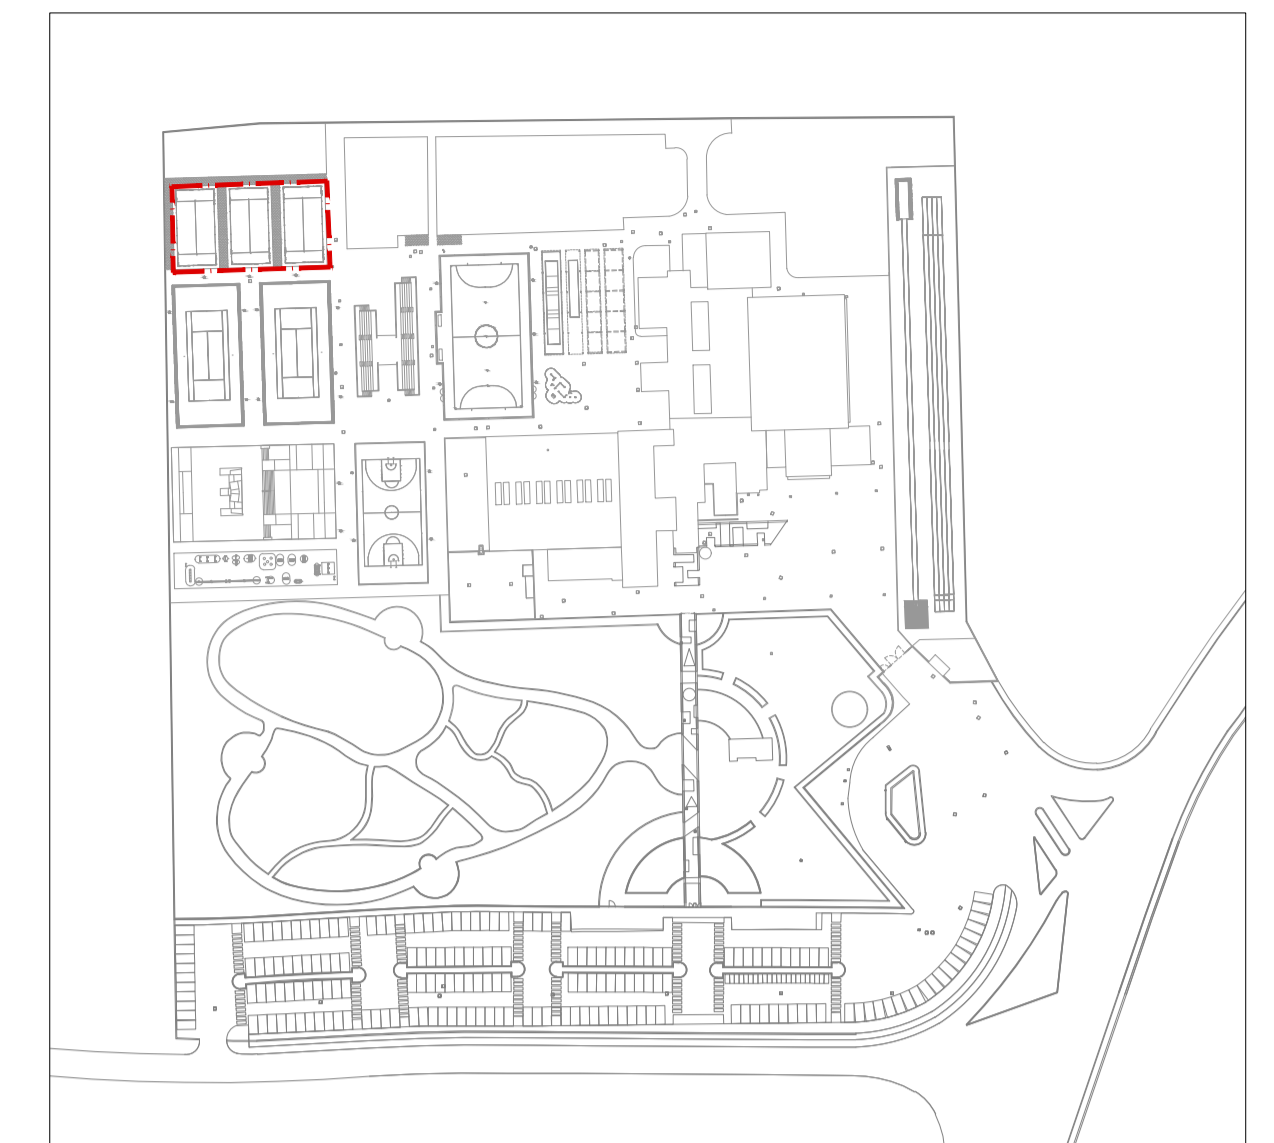

Nuove costruzioni - scala 1:200

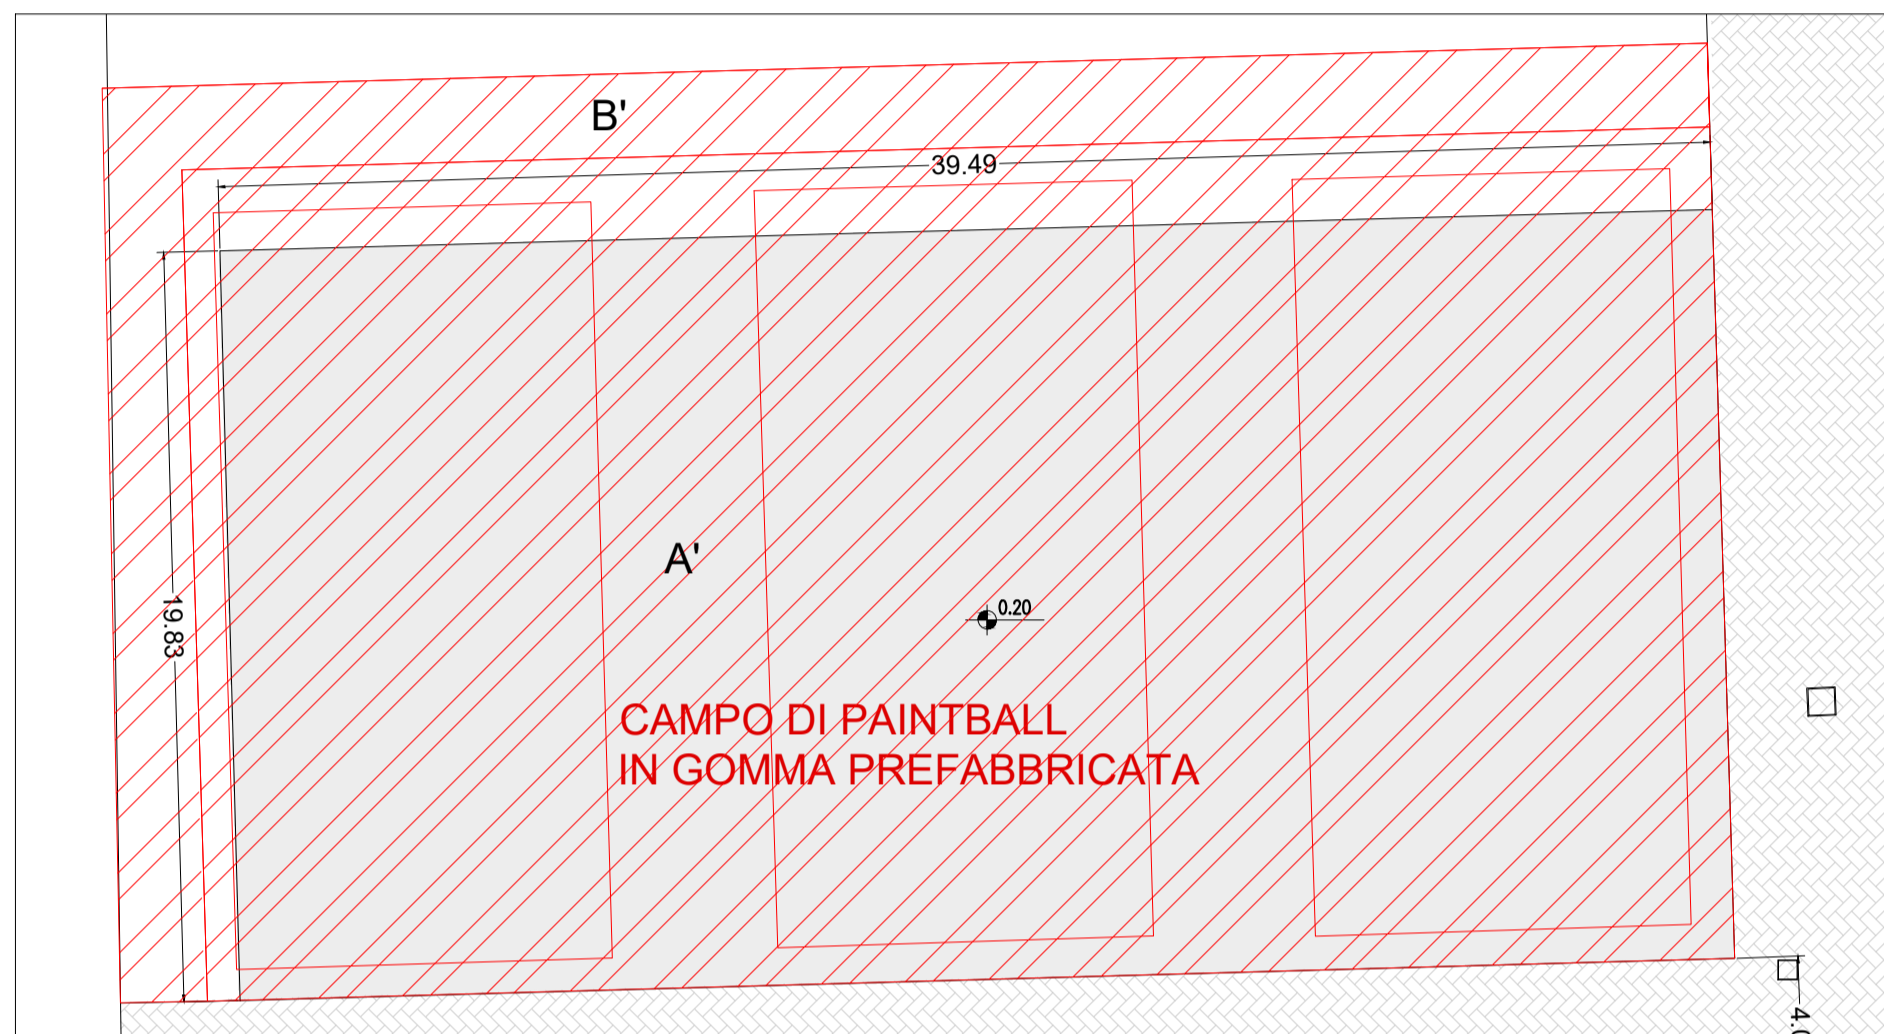


Legenda

- Campi da Padel
- Demolizioni**
 - rimozione del manto esistente (A)
 - rimozione del tappetino bitumoso esistente (A)
 - demolizione cordolo
 - scavo (A-B)
- Nuove costruzioni**
 - soletta in cls armato (A')
 - pavimentazione in cemento (A')
 - manto in erba sintetica
 - massetto di sottofondo (B')
 - strato di allettamento (B')
 - nuova pavimentazione esterna (B')

NOTA:
- Le quote di rilievo e di progetto potrebbero subire un aggiornamento a seguito dell'esito delle indagini conoscitive.

Recinzione lato lungo - scala 1:50

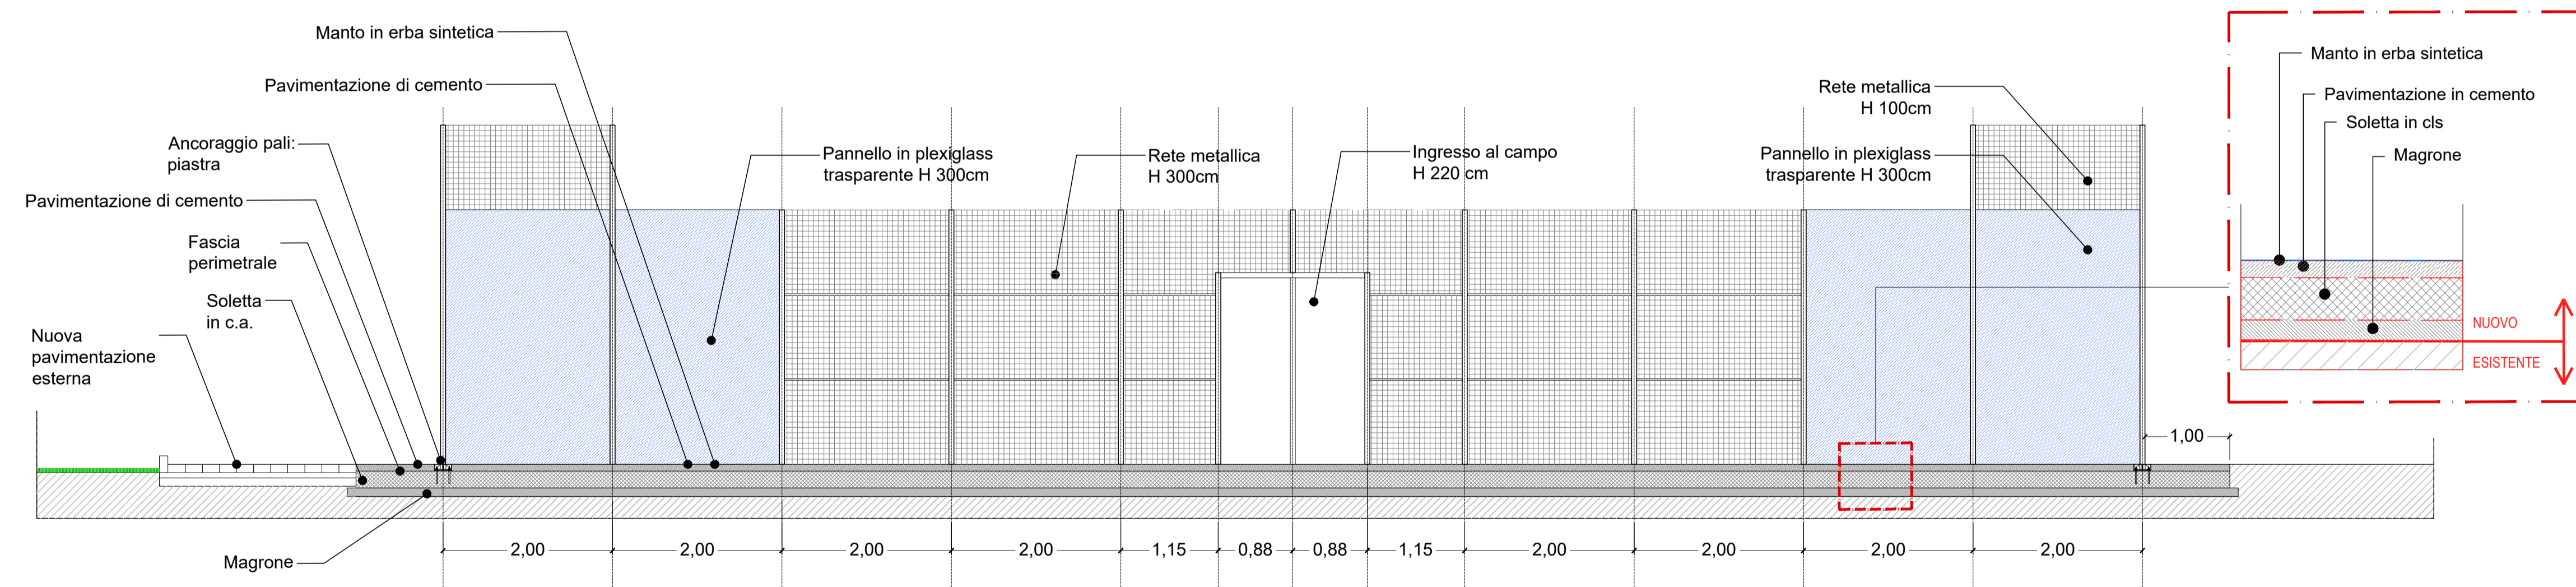

Recinzione lato corto - scala 1:50

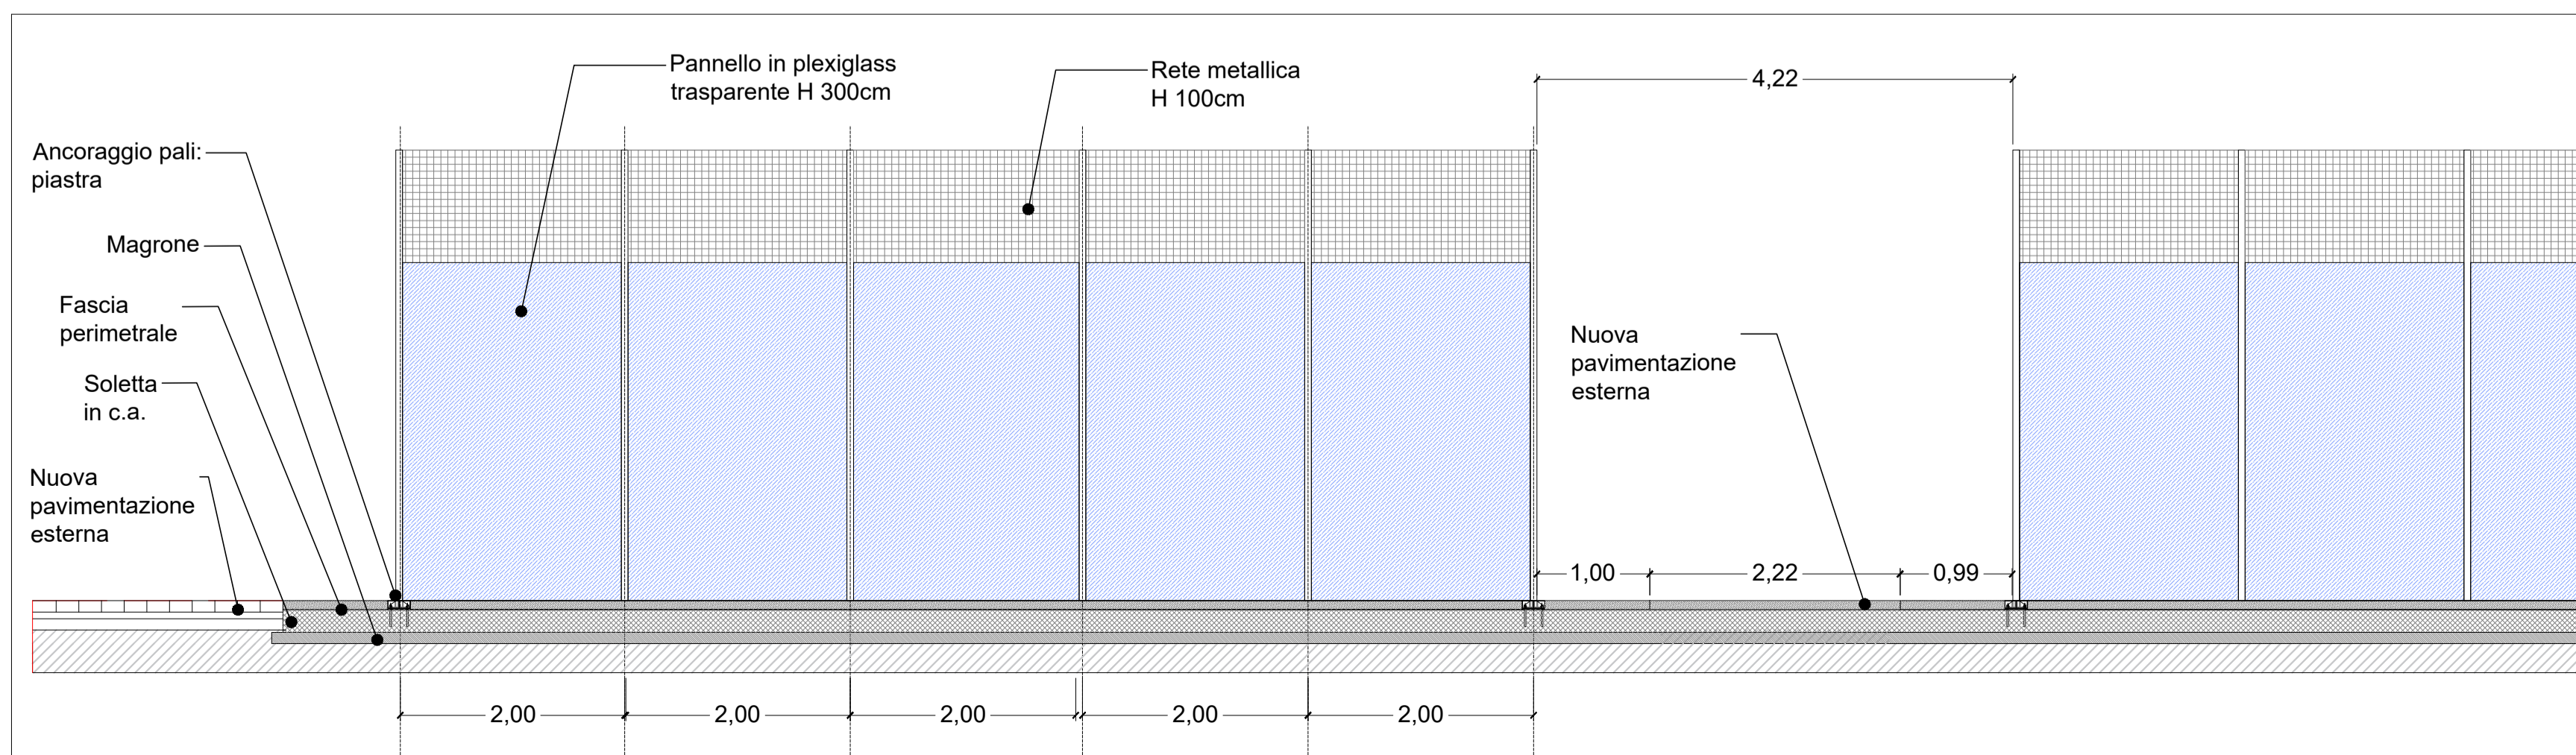


Immagine esemplificativa del campo da padel



Commissario Straordinario per il risanamento e la riqualificazione del territorio nel Comune di Caivano
Interventi infrastrutturali urgenti in favore del Comune di Caivano previsti dal DL 15 settembre 2023 n.123
Piano di riqualificazione del Centro Sportivo ex Delphinia

PROGETTO DI FATTIBILITA' TECNICO-ECONOMICA



Progettazione
Spazio Sport
Ingegneria dello Sport

progetto:	fase	codice	elaborato	rappresentazione: 1:200 / 1:100 / 1:50
PRG.CA.001	PF	PA.00.003		formato: A1

descrizione elaborato:
Tipologico campo da padel - piante e sezioni

REV:	N:	DATA:
Progetto di Fattibilità Tecnico - Economica	A.00	09/10/2023