





Demolizioni - scala 1:200

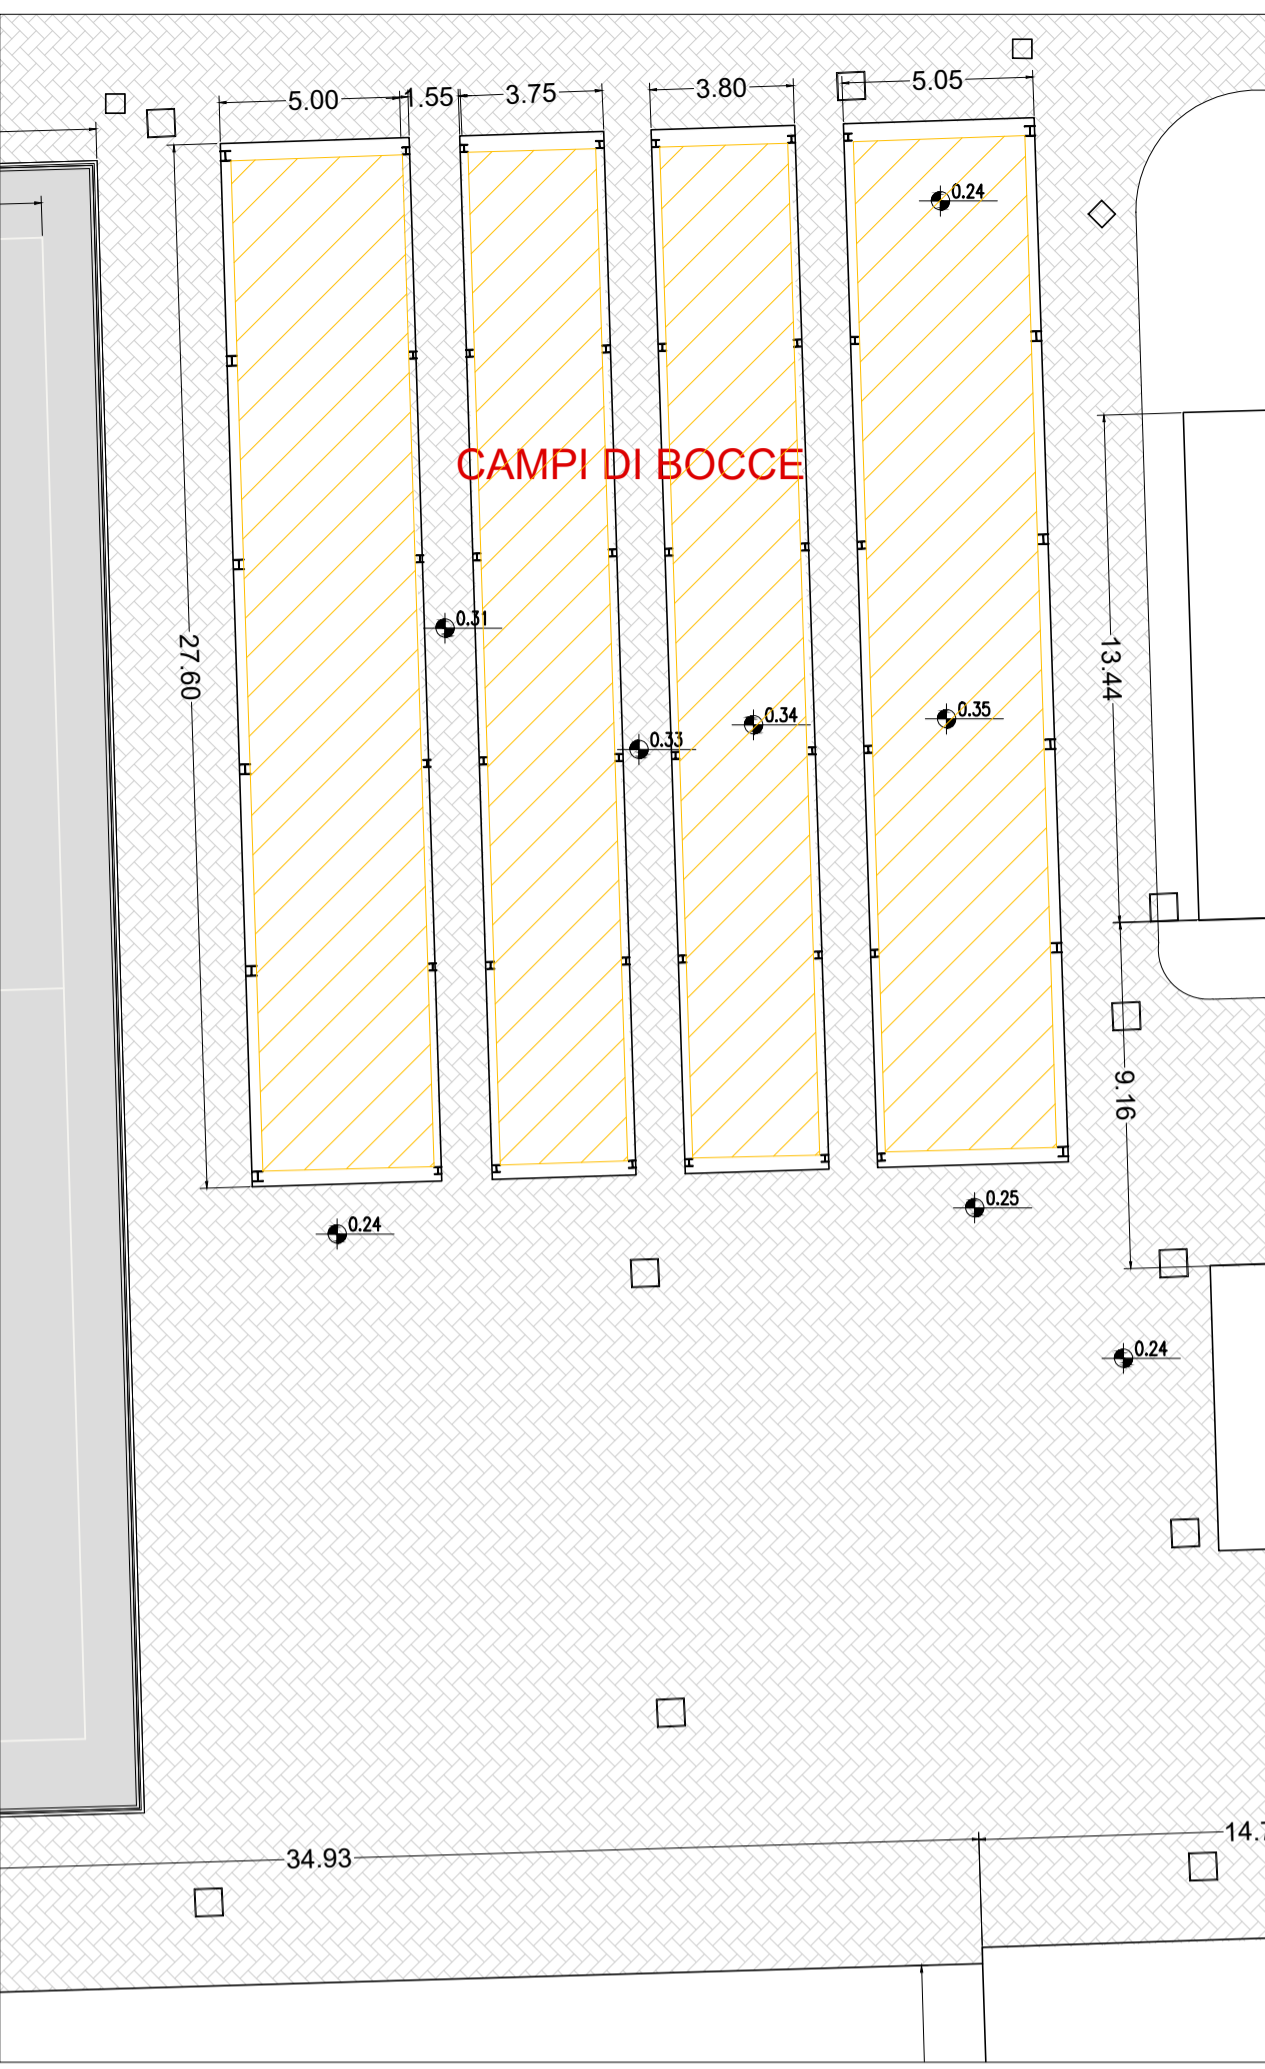




Nuove costruzioni - scala 1:200

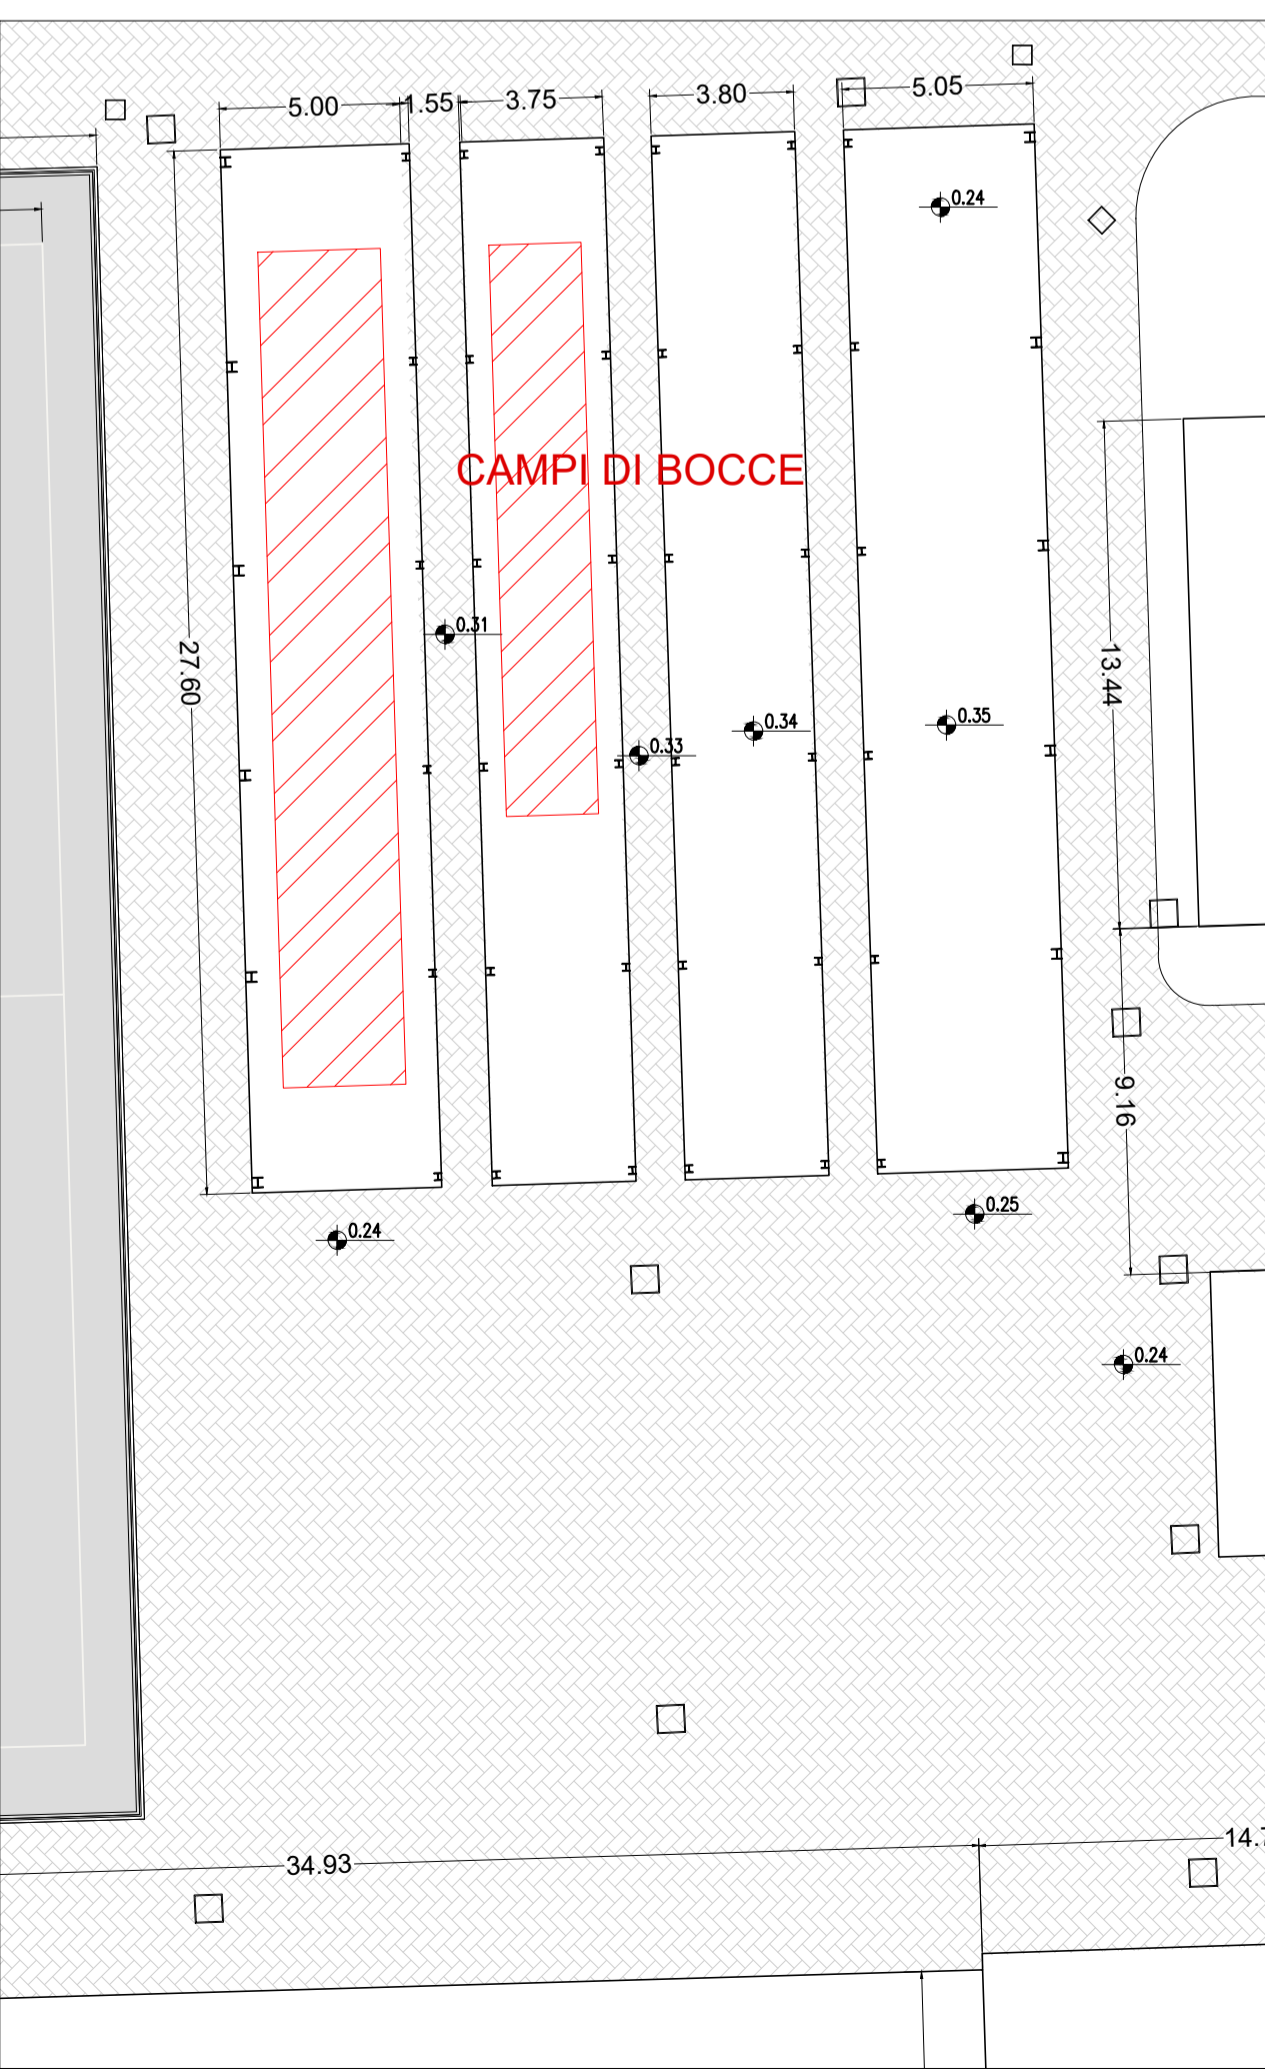


Campo di bocce Post Operam - scala 1:100

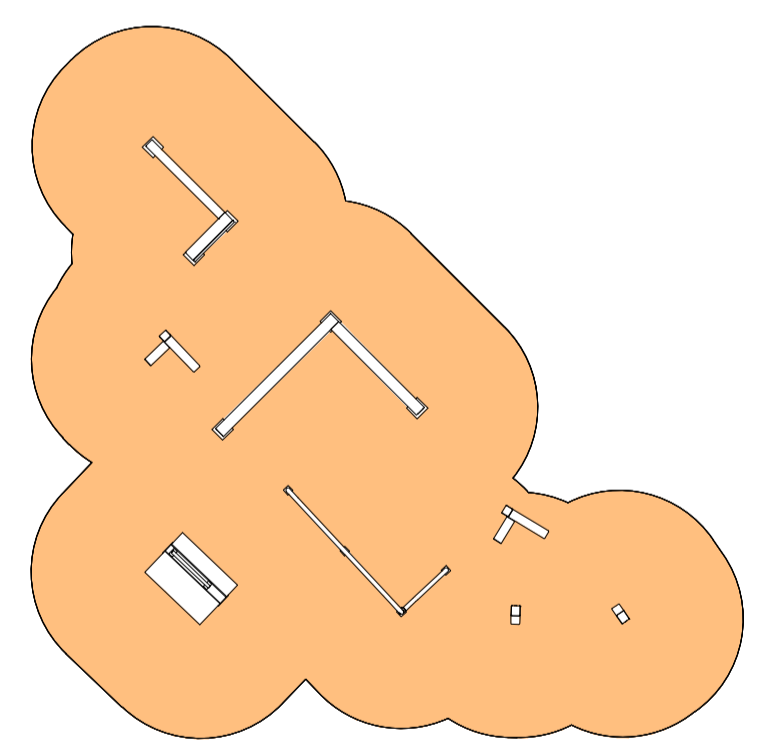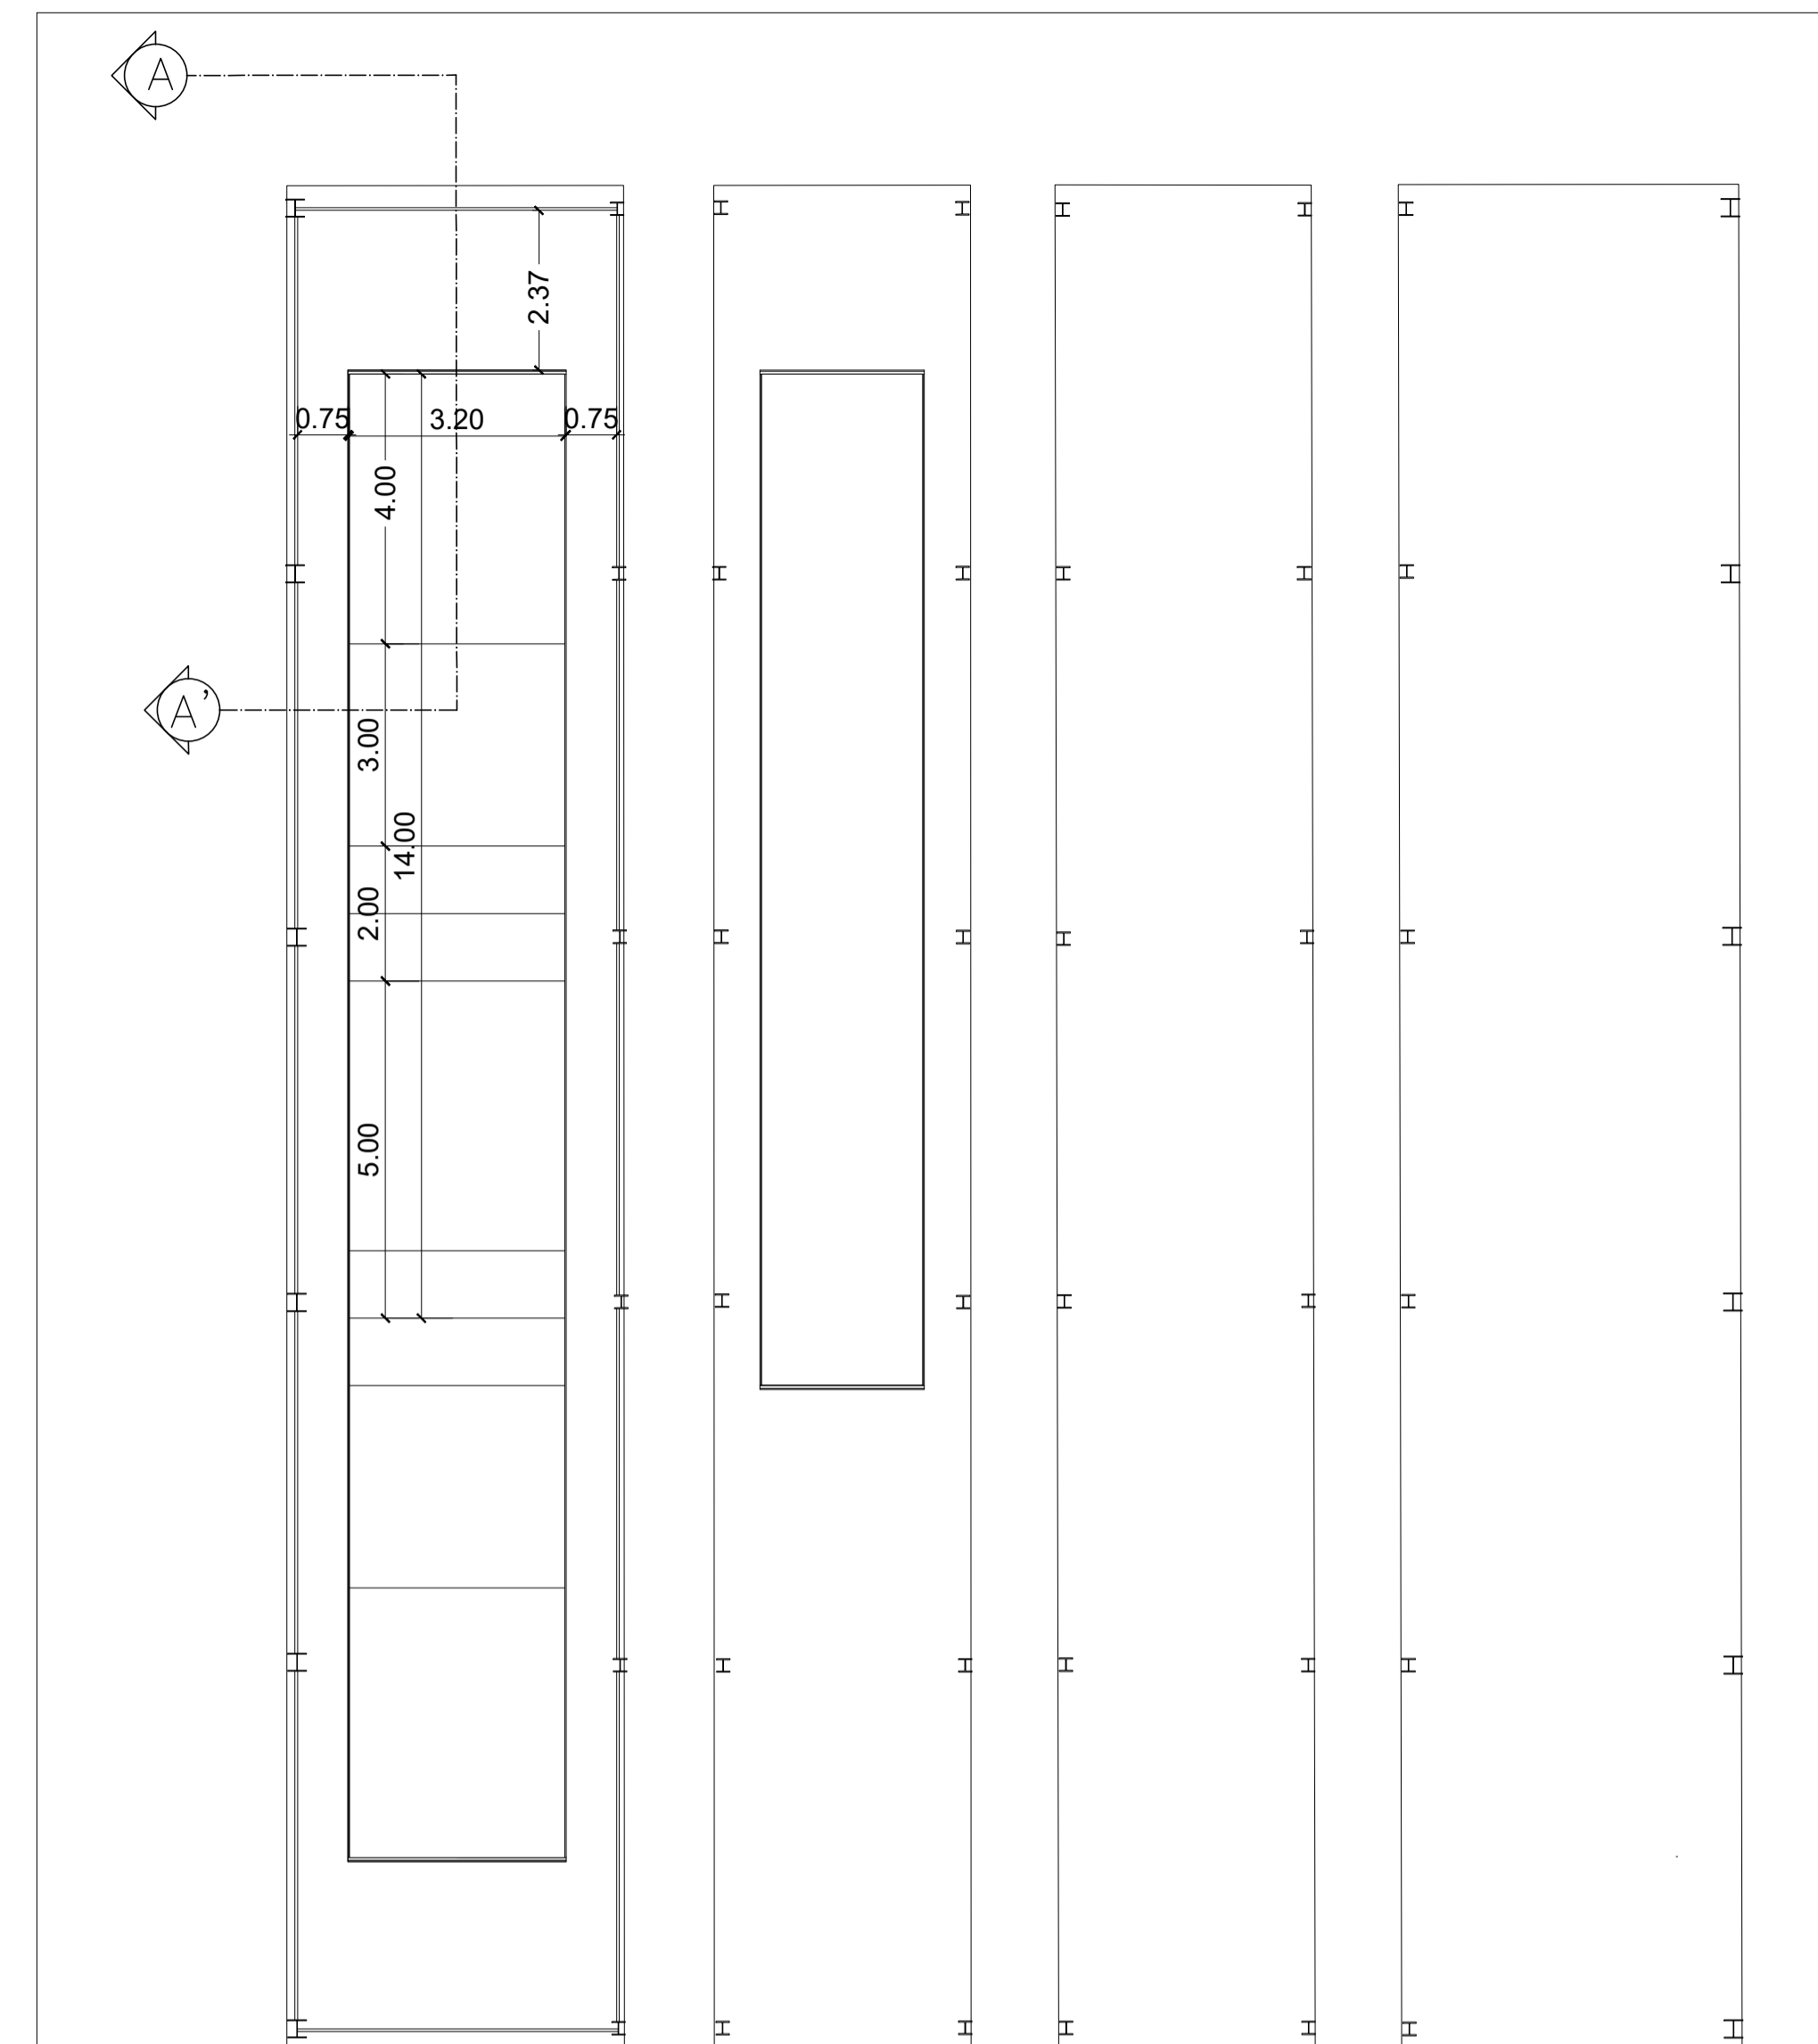

Sezione AA' - scala 1:20

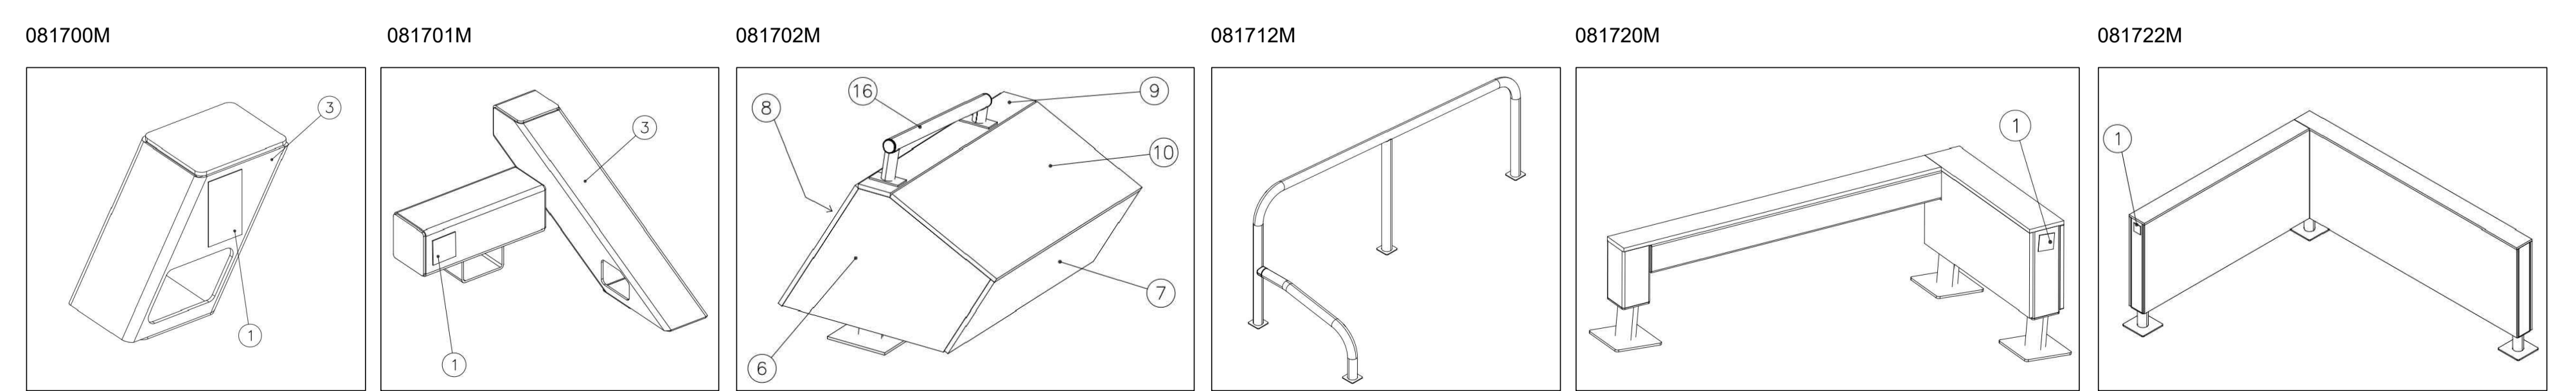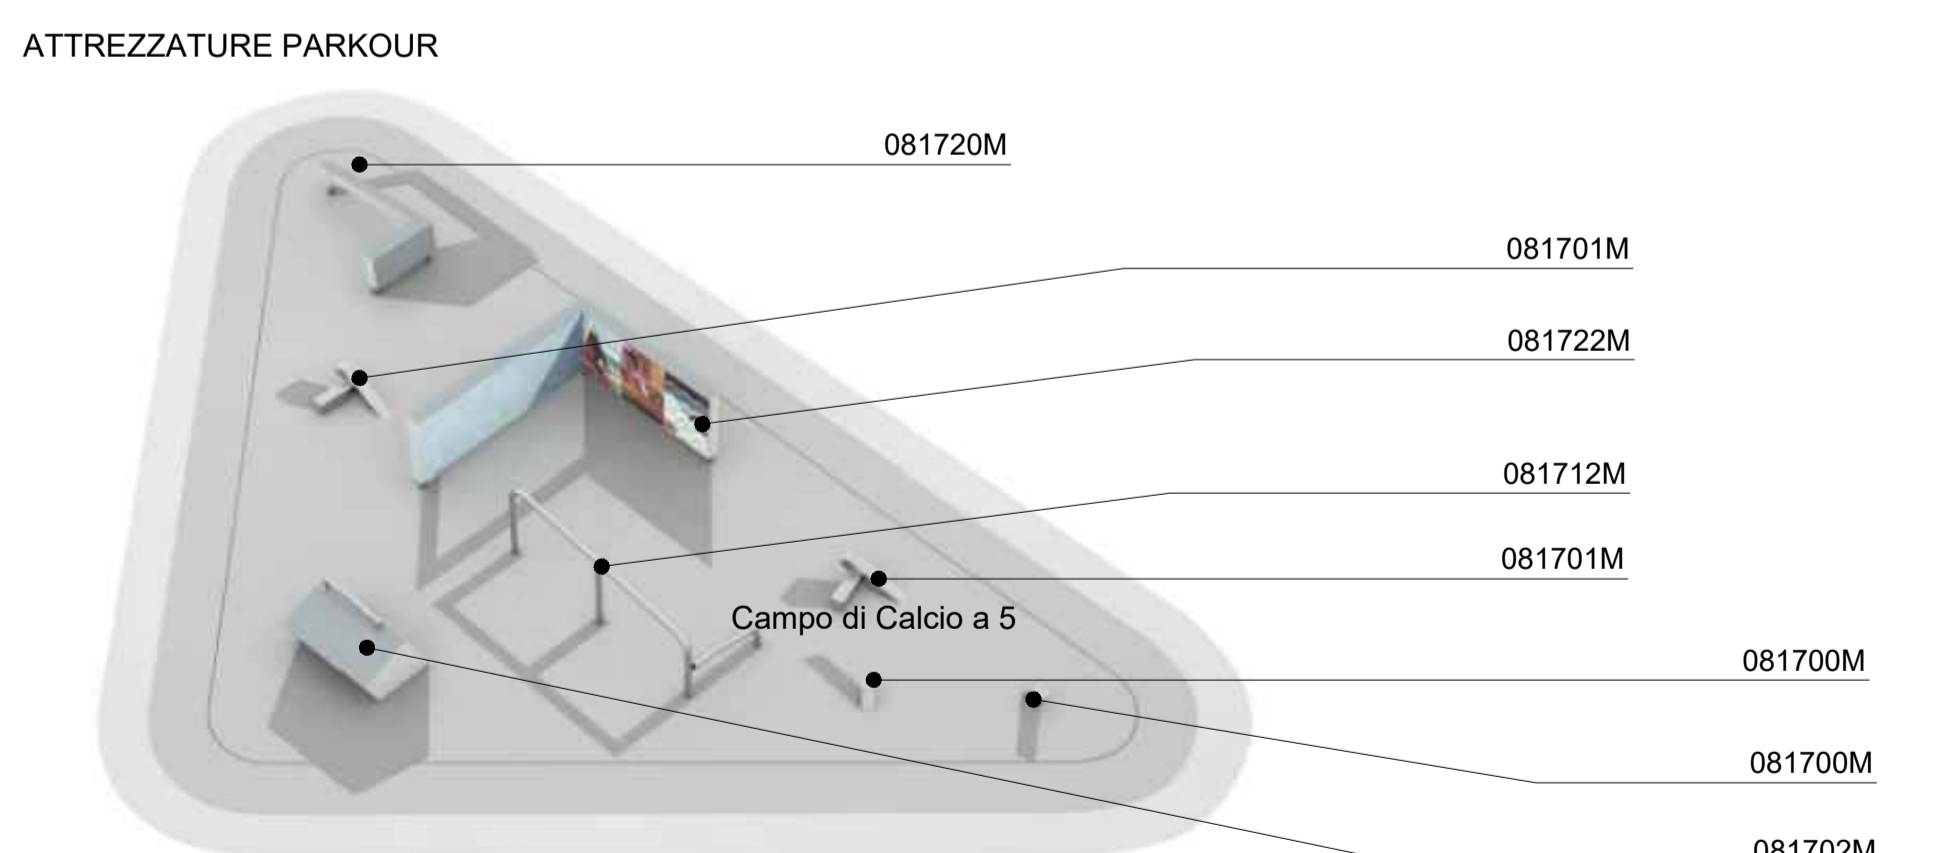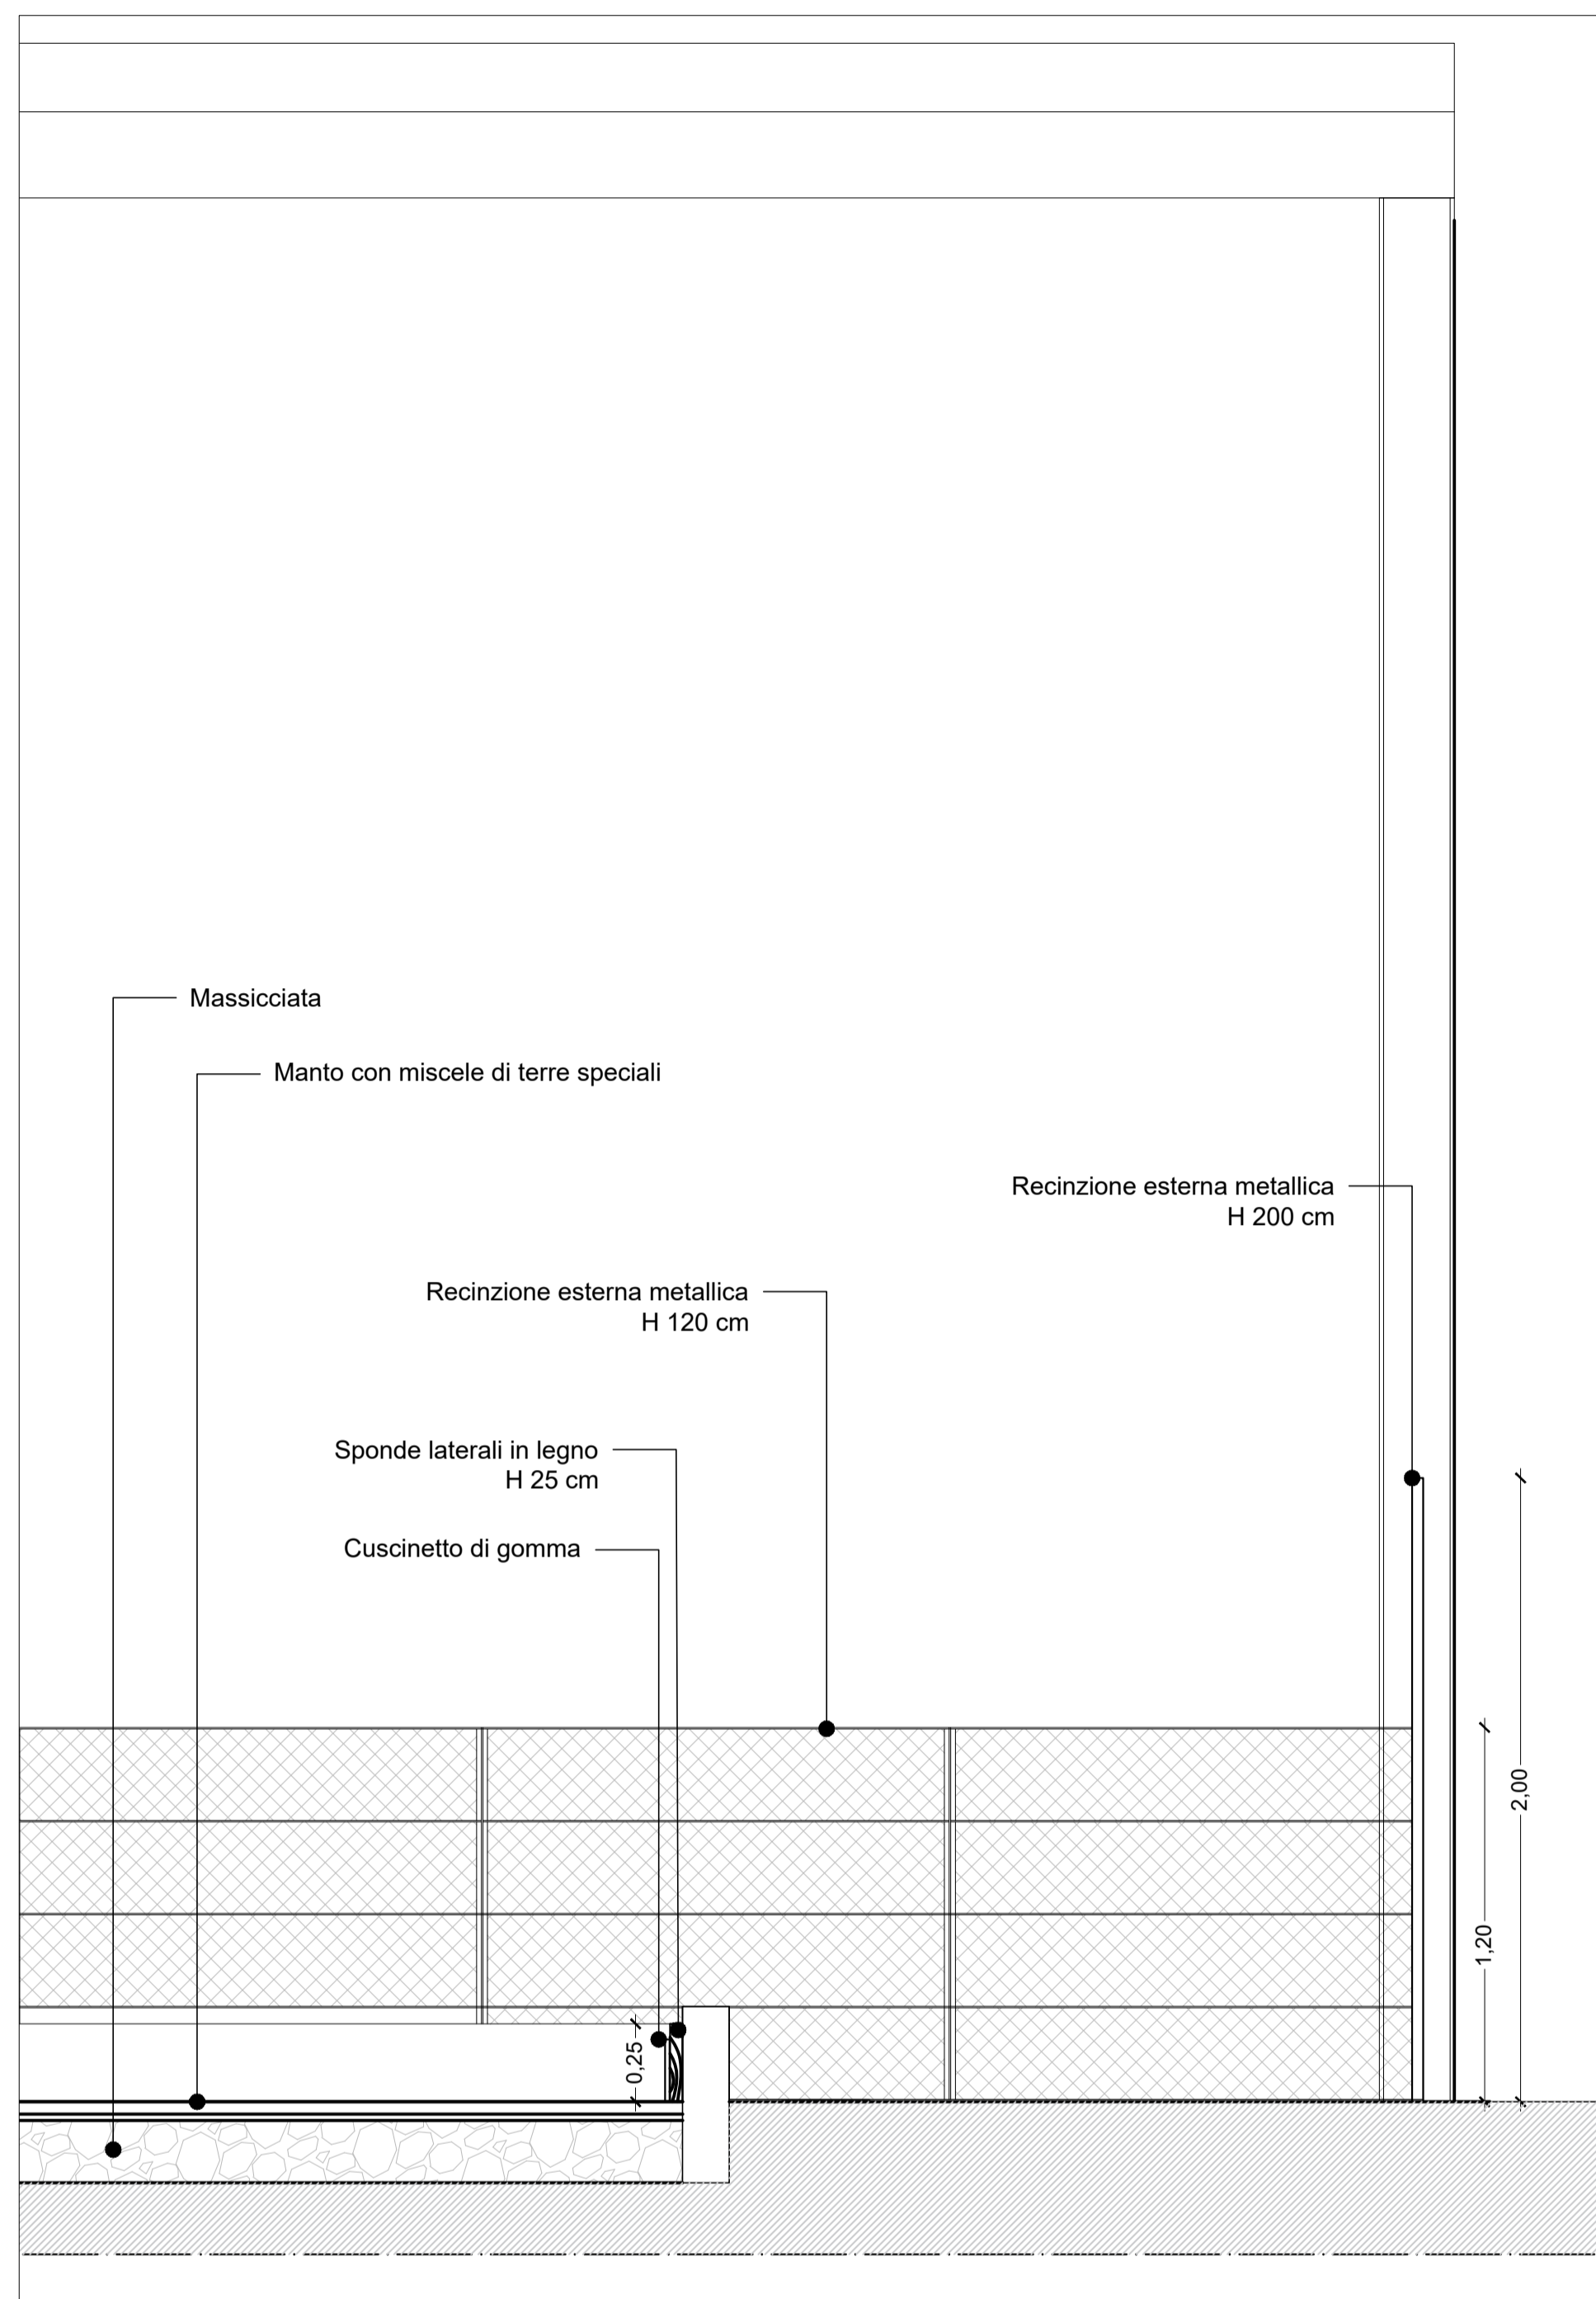

KEY PLAN

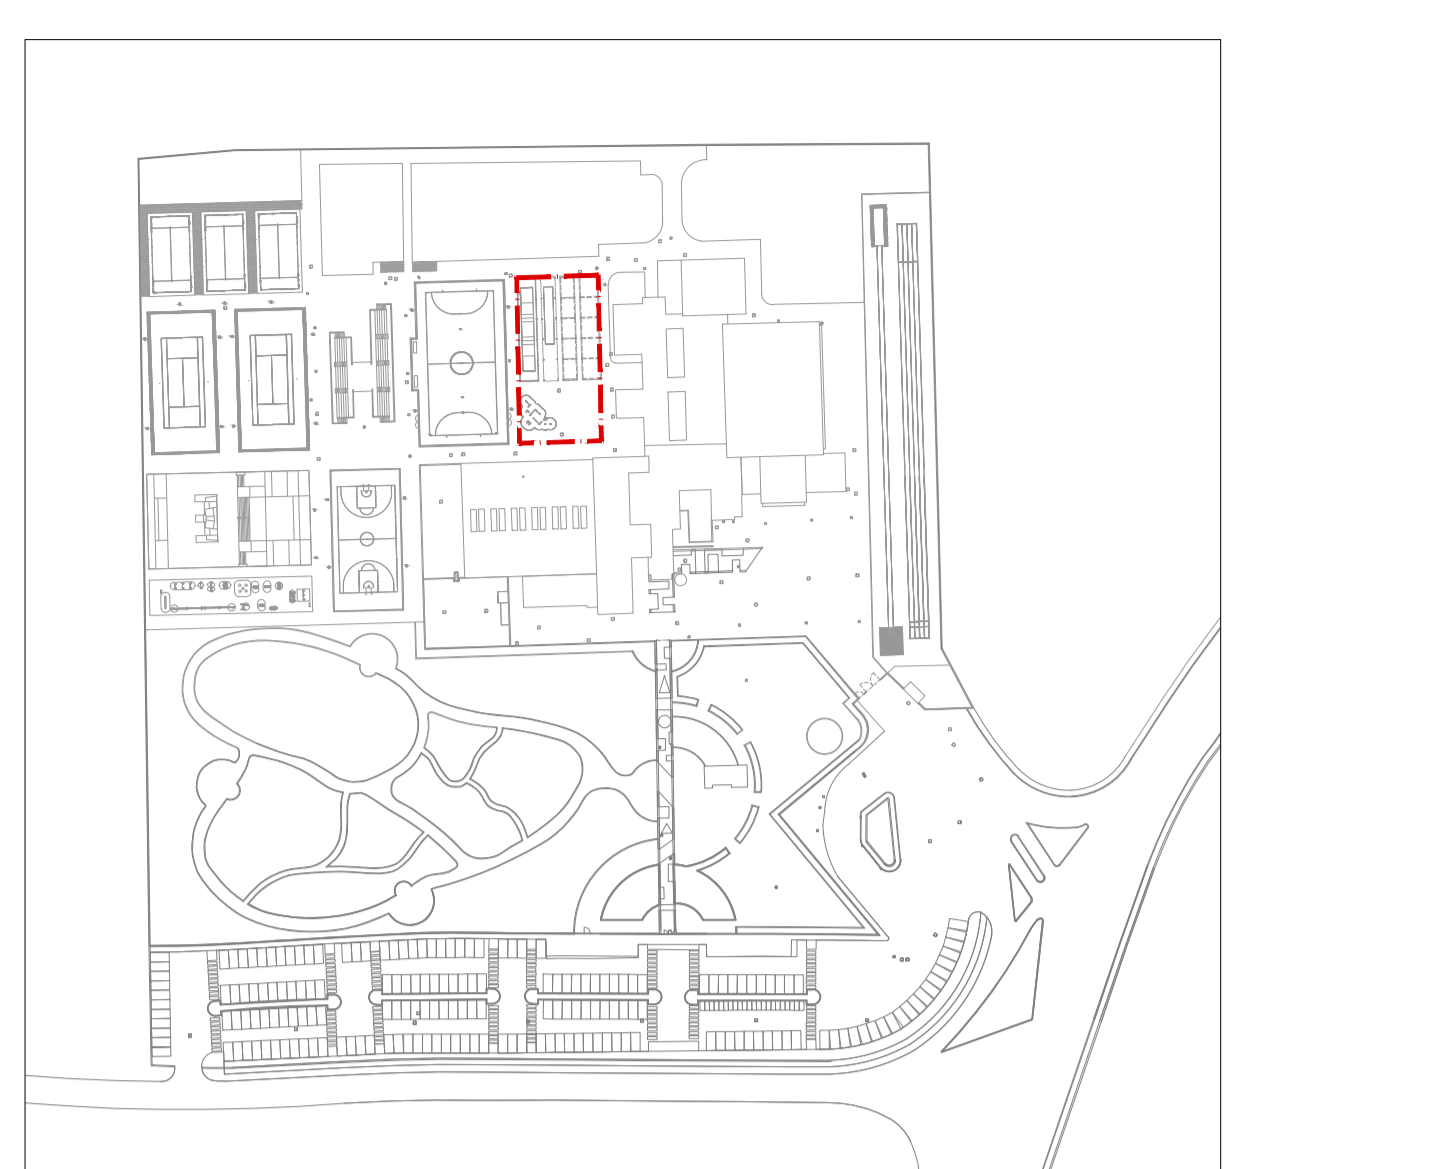

- Legenda
- Campi da Tennis
  - Demolizioni
    - demolizione dei muretti perimetrali
  - Nuove costruzioni
    - nuovi muretti in mattoni
    - massicciata
    - manto in terre speciali

NOTA:  
- Le quote di rilievo e di progetto potrebbero subire un aggiornamento a seguito dell'esito delle indagini conoscitive.



Commissario Straordinario per il risanamento e la riqualificazione del territorio nel Comune di Caivano  
Interventi infrastrutturali urgenti in favore del Comune di Caivano previsti dal DL 15 settembre 2023 n. 123  
Piano di riqualificazione del Centro Sportivo ex Delphinia

PROGETTO DI FATTIBILITA' TECNICO-ECONOMICA

		Progettazione Spazio Sport Ingegneria dello Sport	
progetto: PRG.CA.001	fase: PF	codice elaborato: PA.00.004	rappresentazione: 1:200 / 1:100 / 1:20 formato: 930 x 594
descrizione elaborato: Tipologico campo da bocce - piante e sezioni			
REV: Progetto di Fattibilità Tecnico - Economica	N: A.00	DATA: 08/10/2023	