



Demolizioni - scala 1:200




Nuove costruzioni - scala 1:200

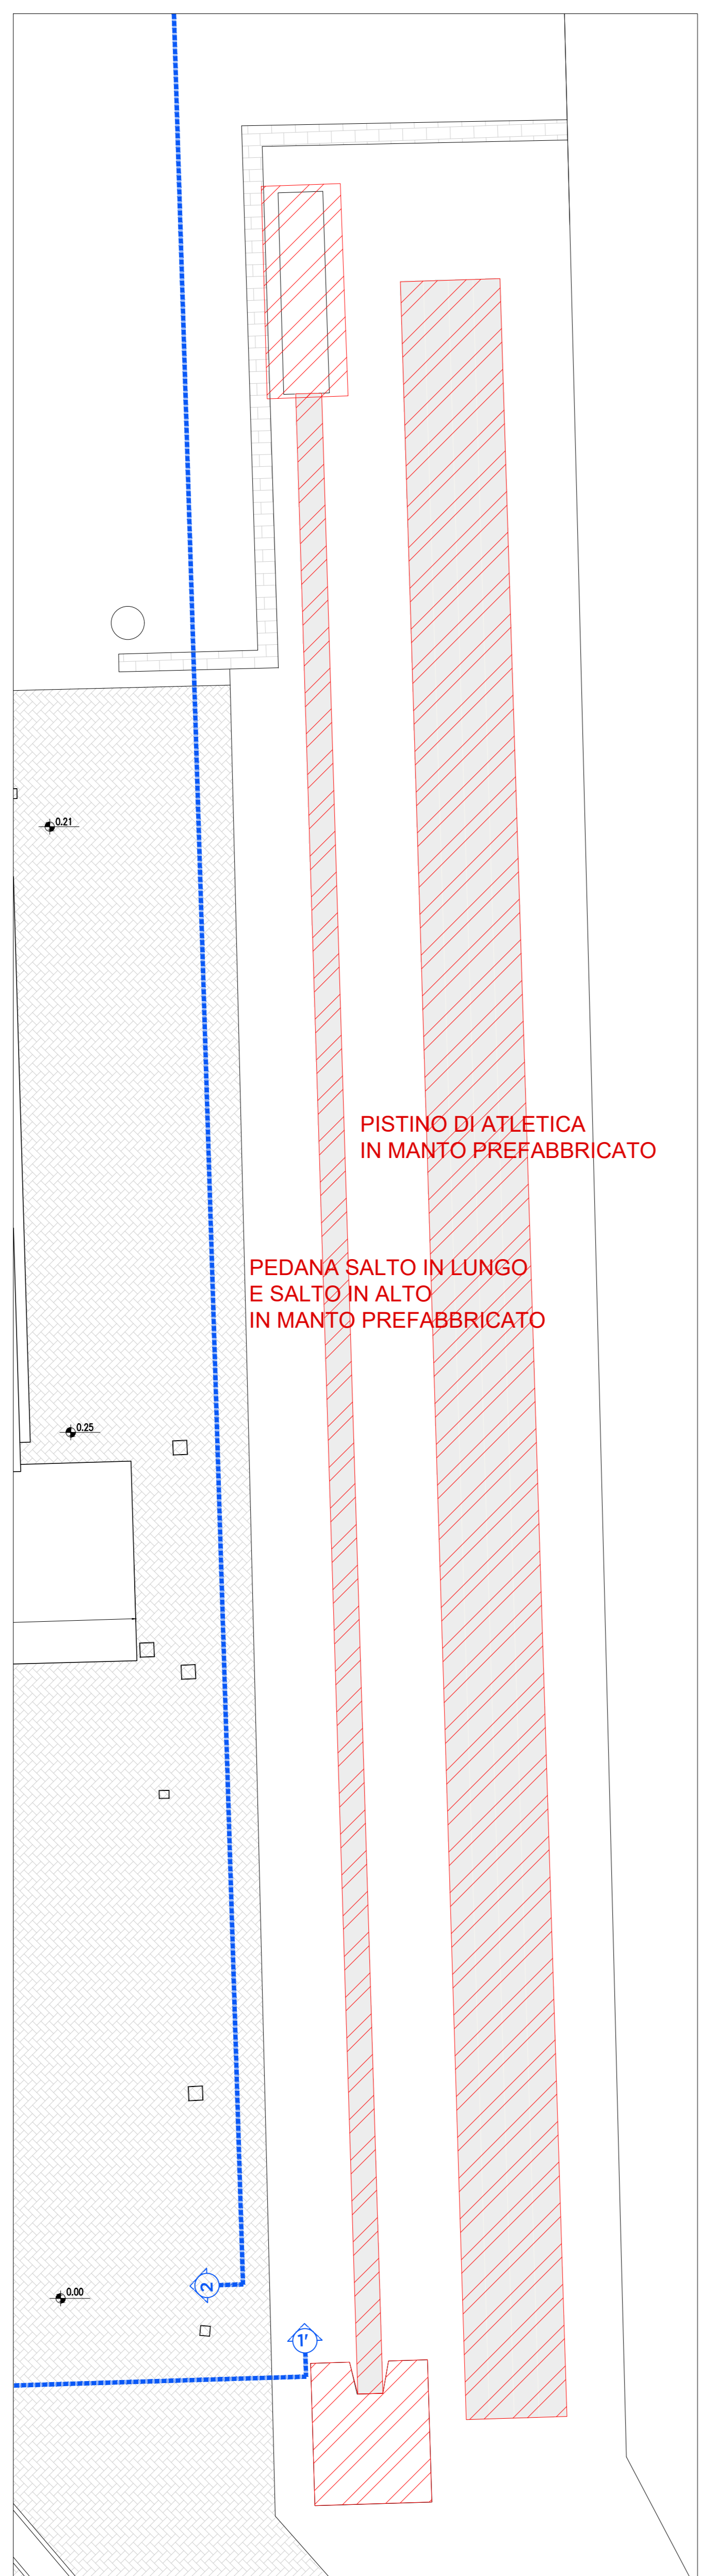


Pianta pista e pedana salto in lungo - scala 1:100

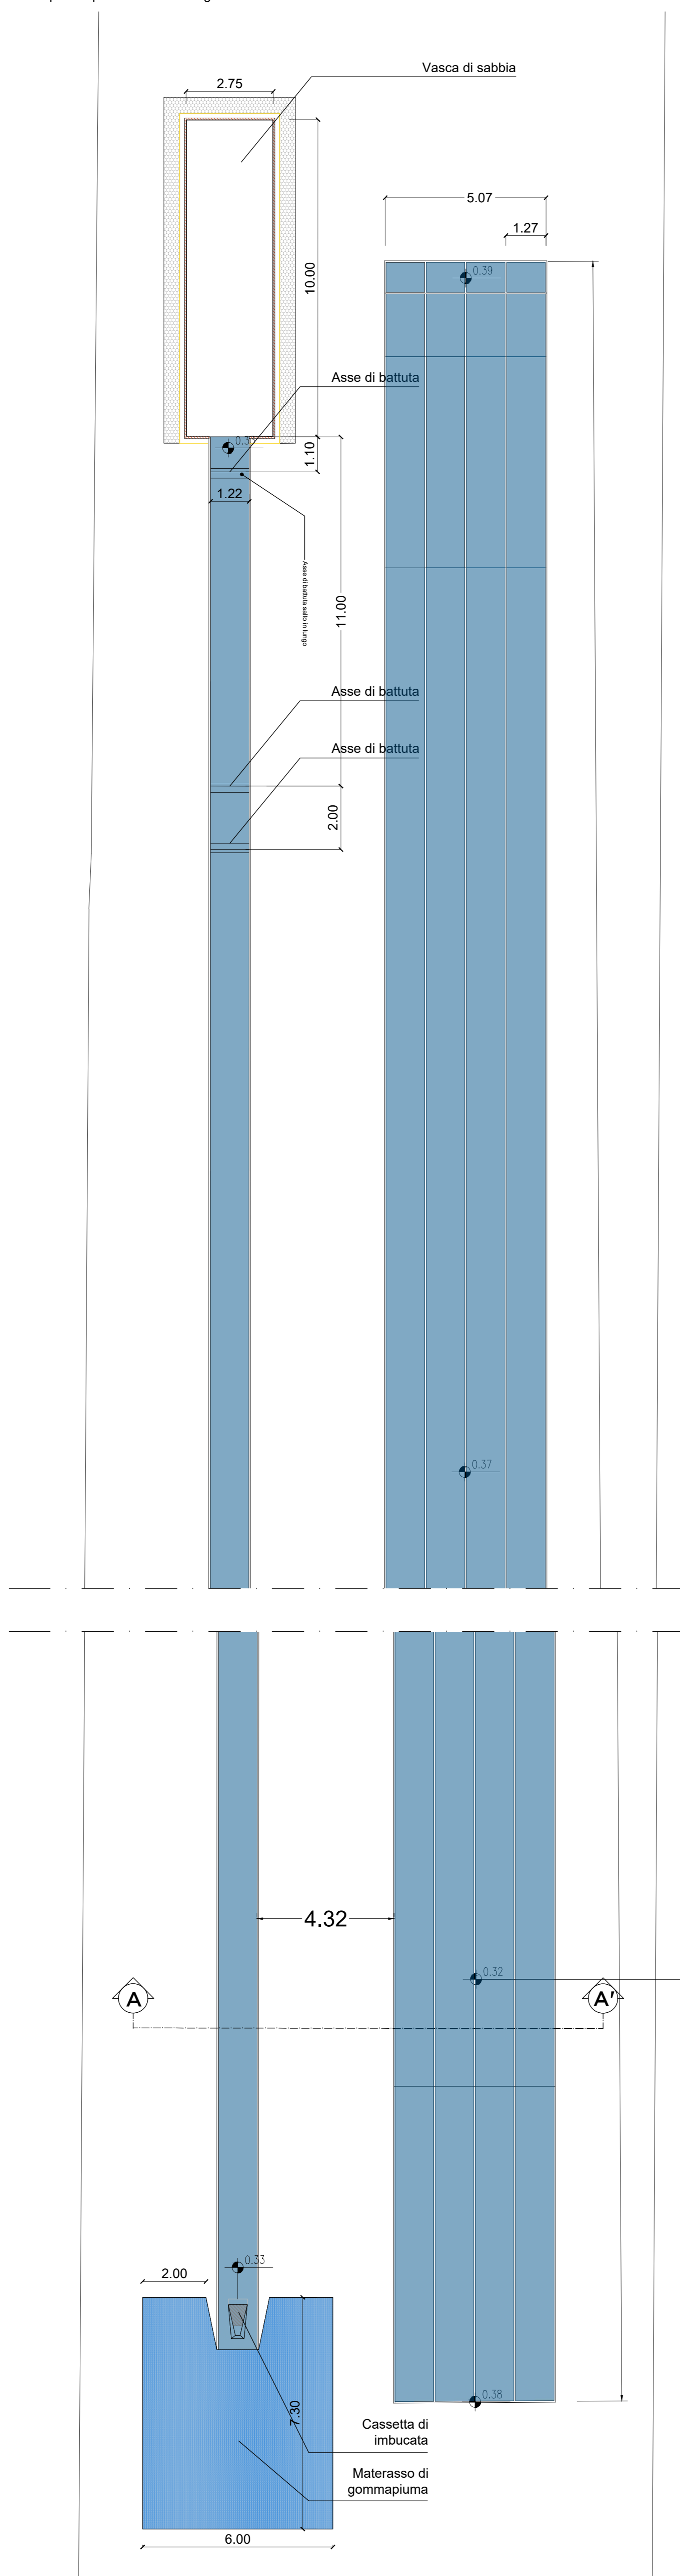


Pianta pedana e vasca per il salto in lungo - scala 1:50

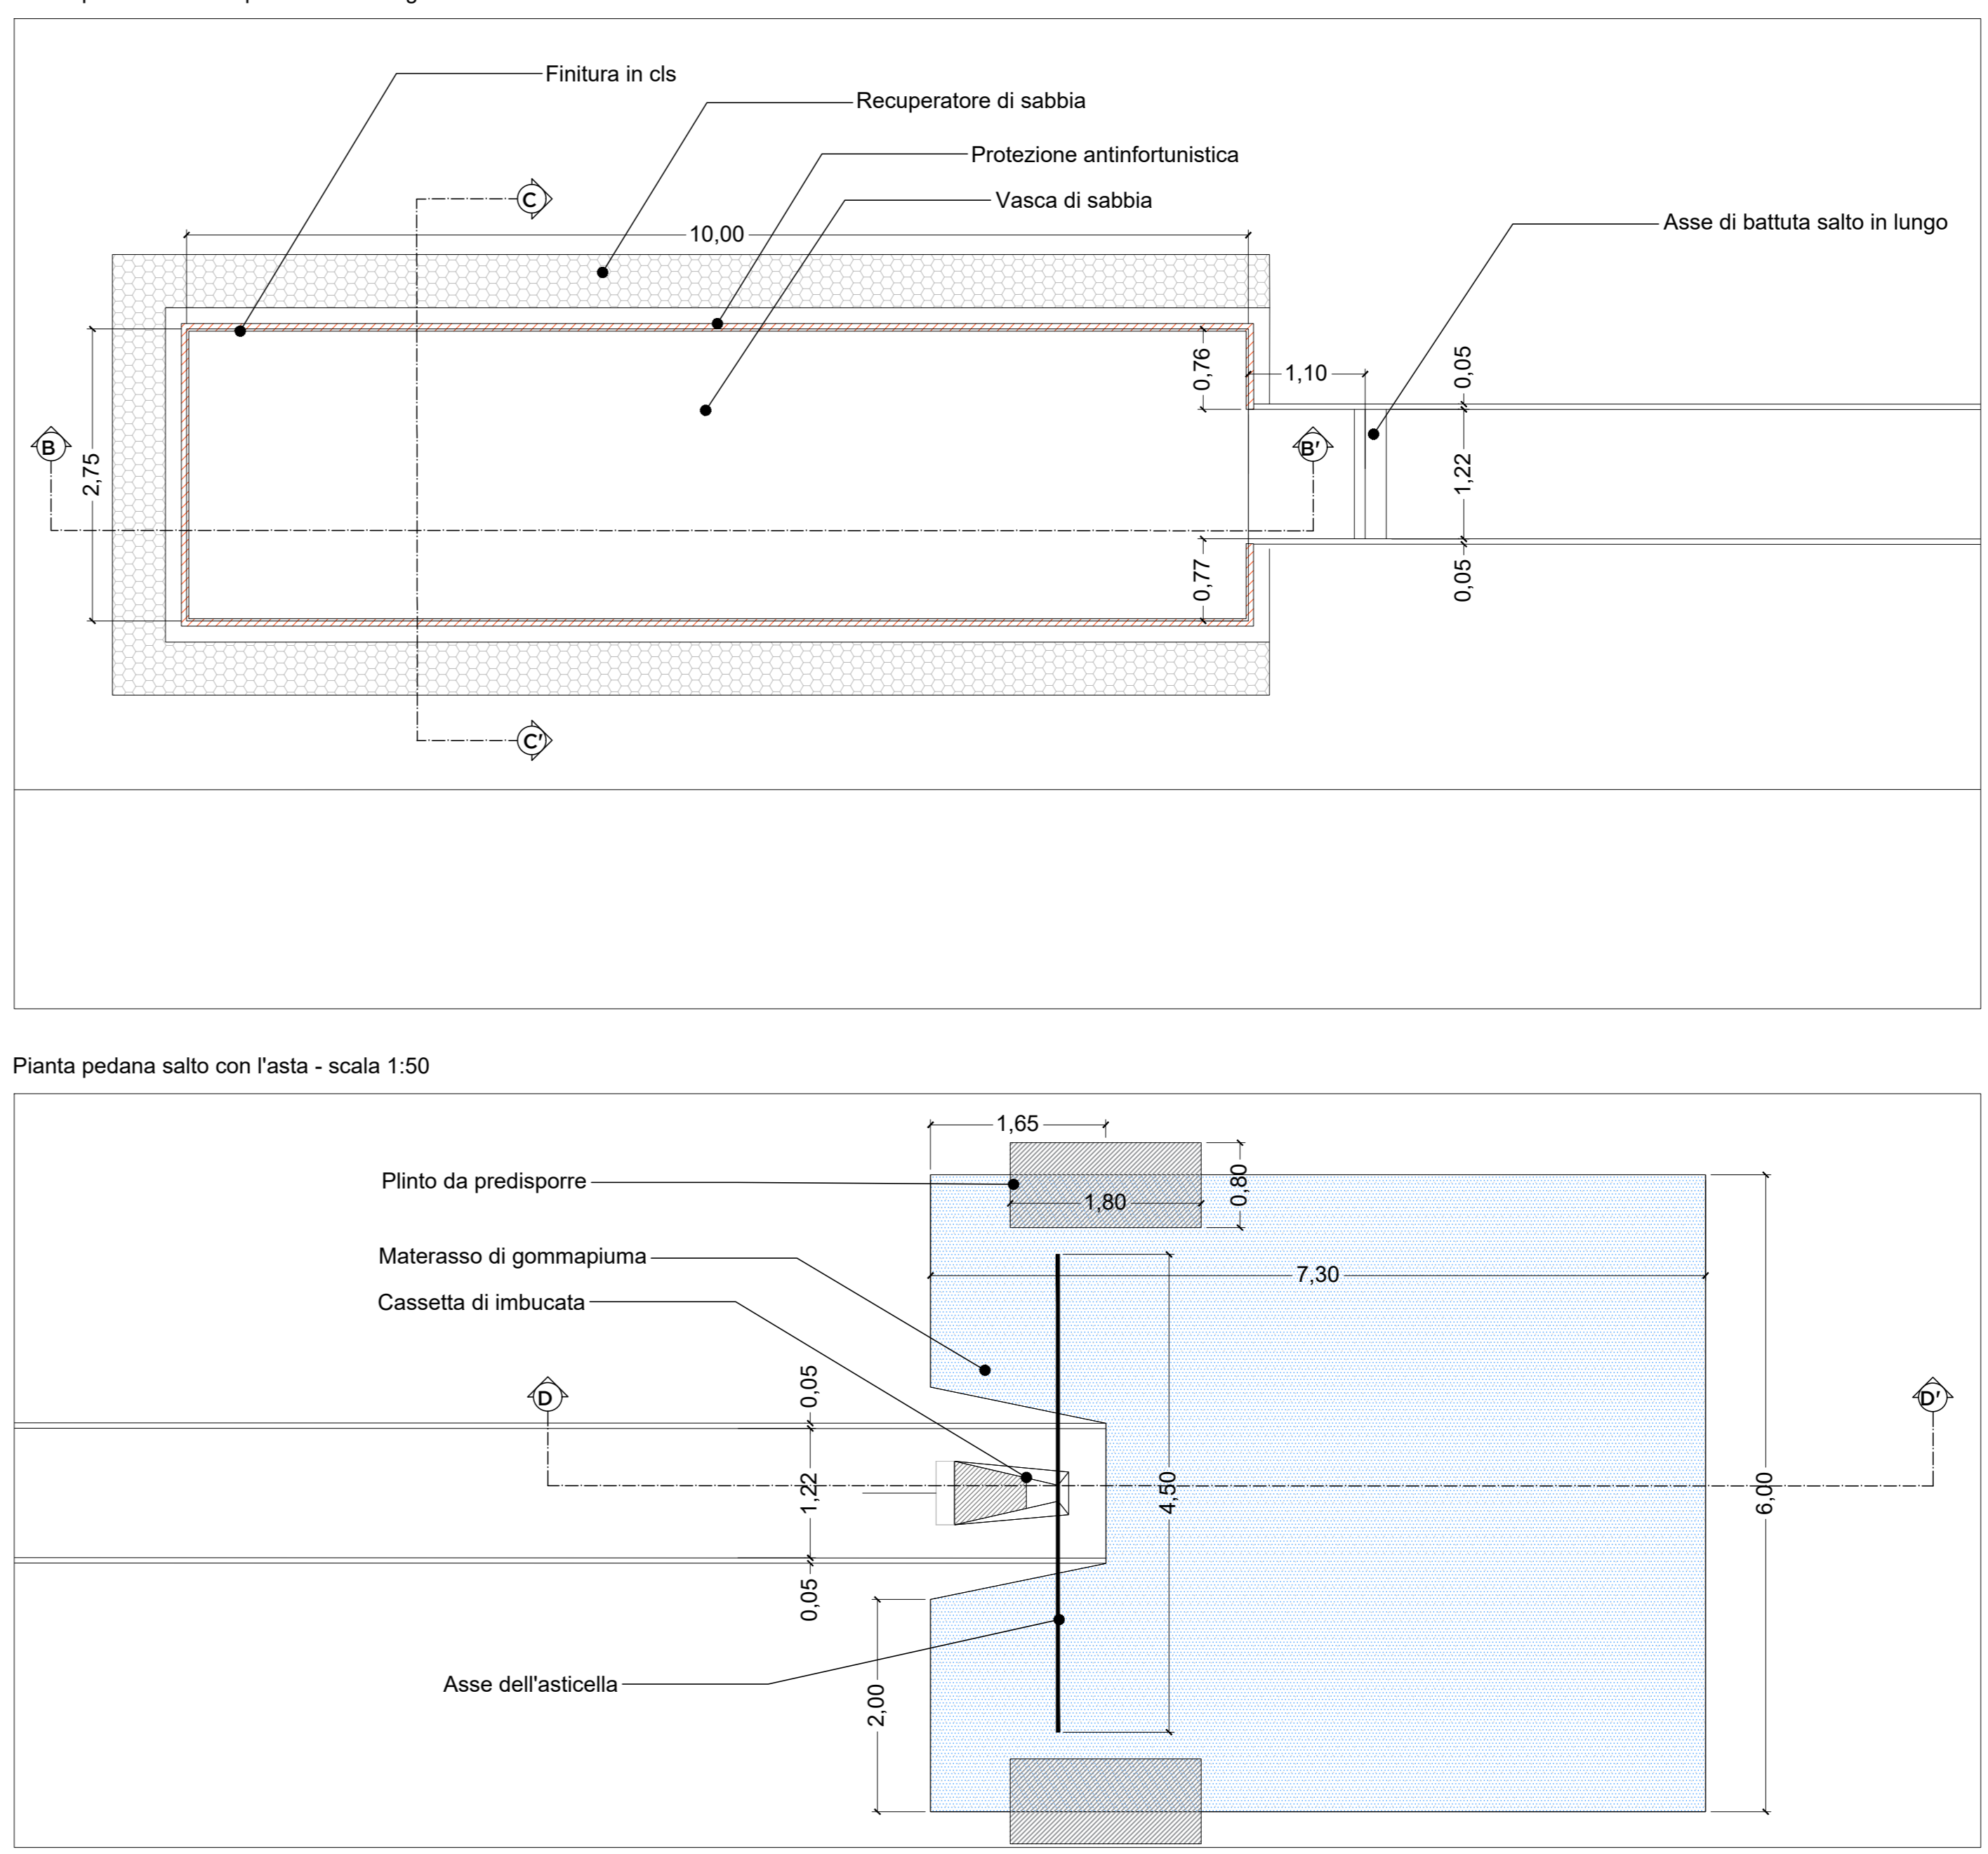


Sezione BB' - scala 1:20

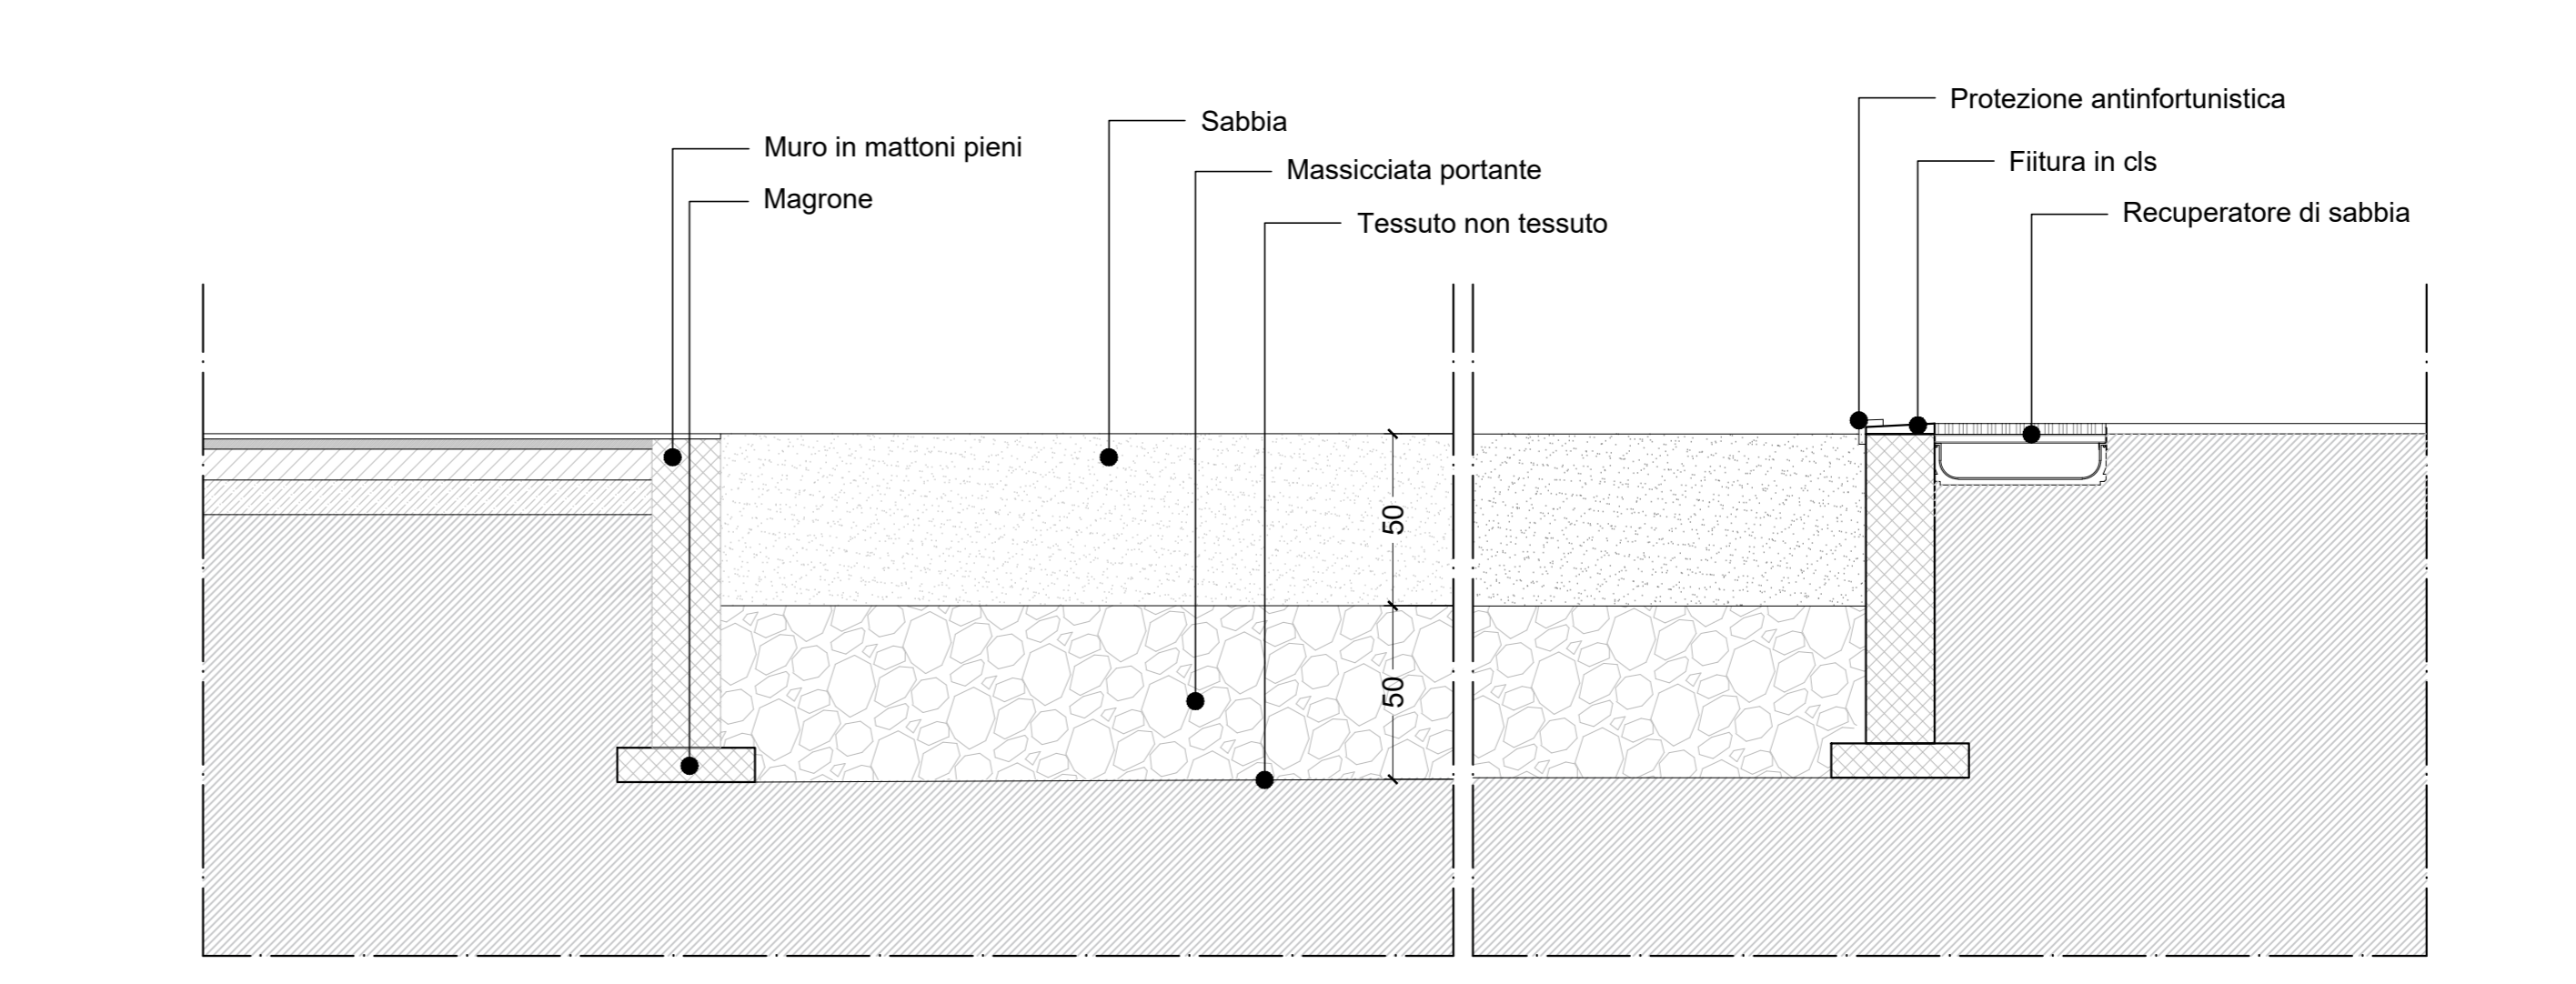


Sezione CC' - scala 1:20

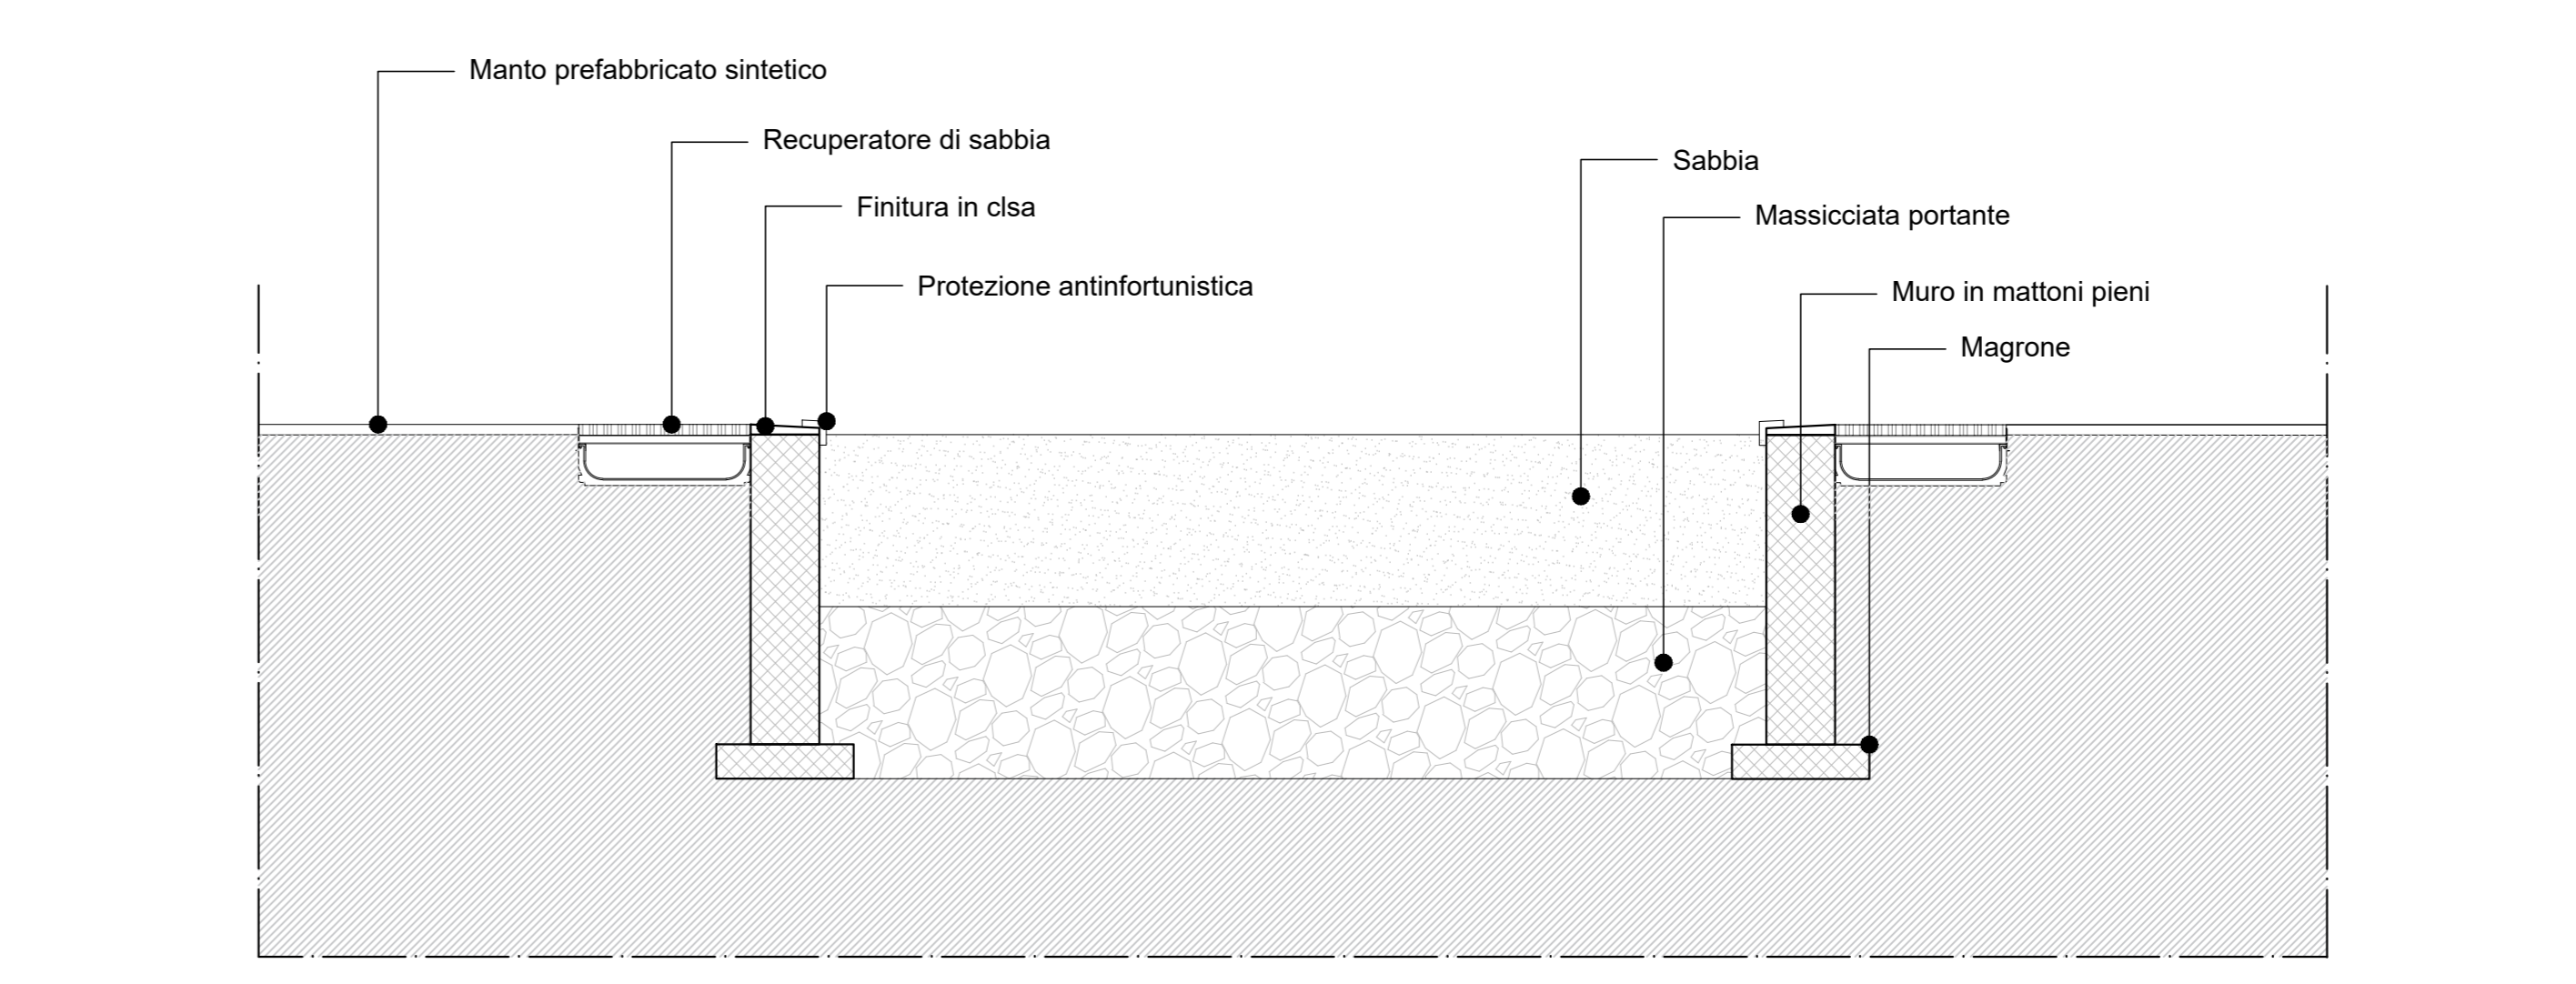

Sezione DD' - scala 1:20

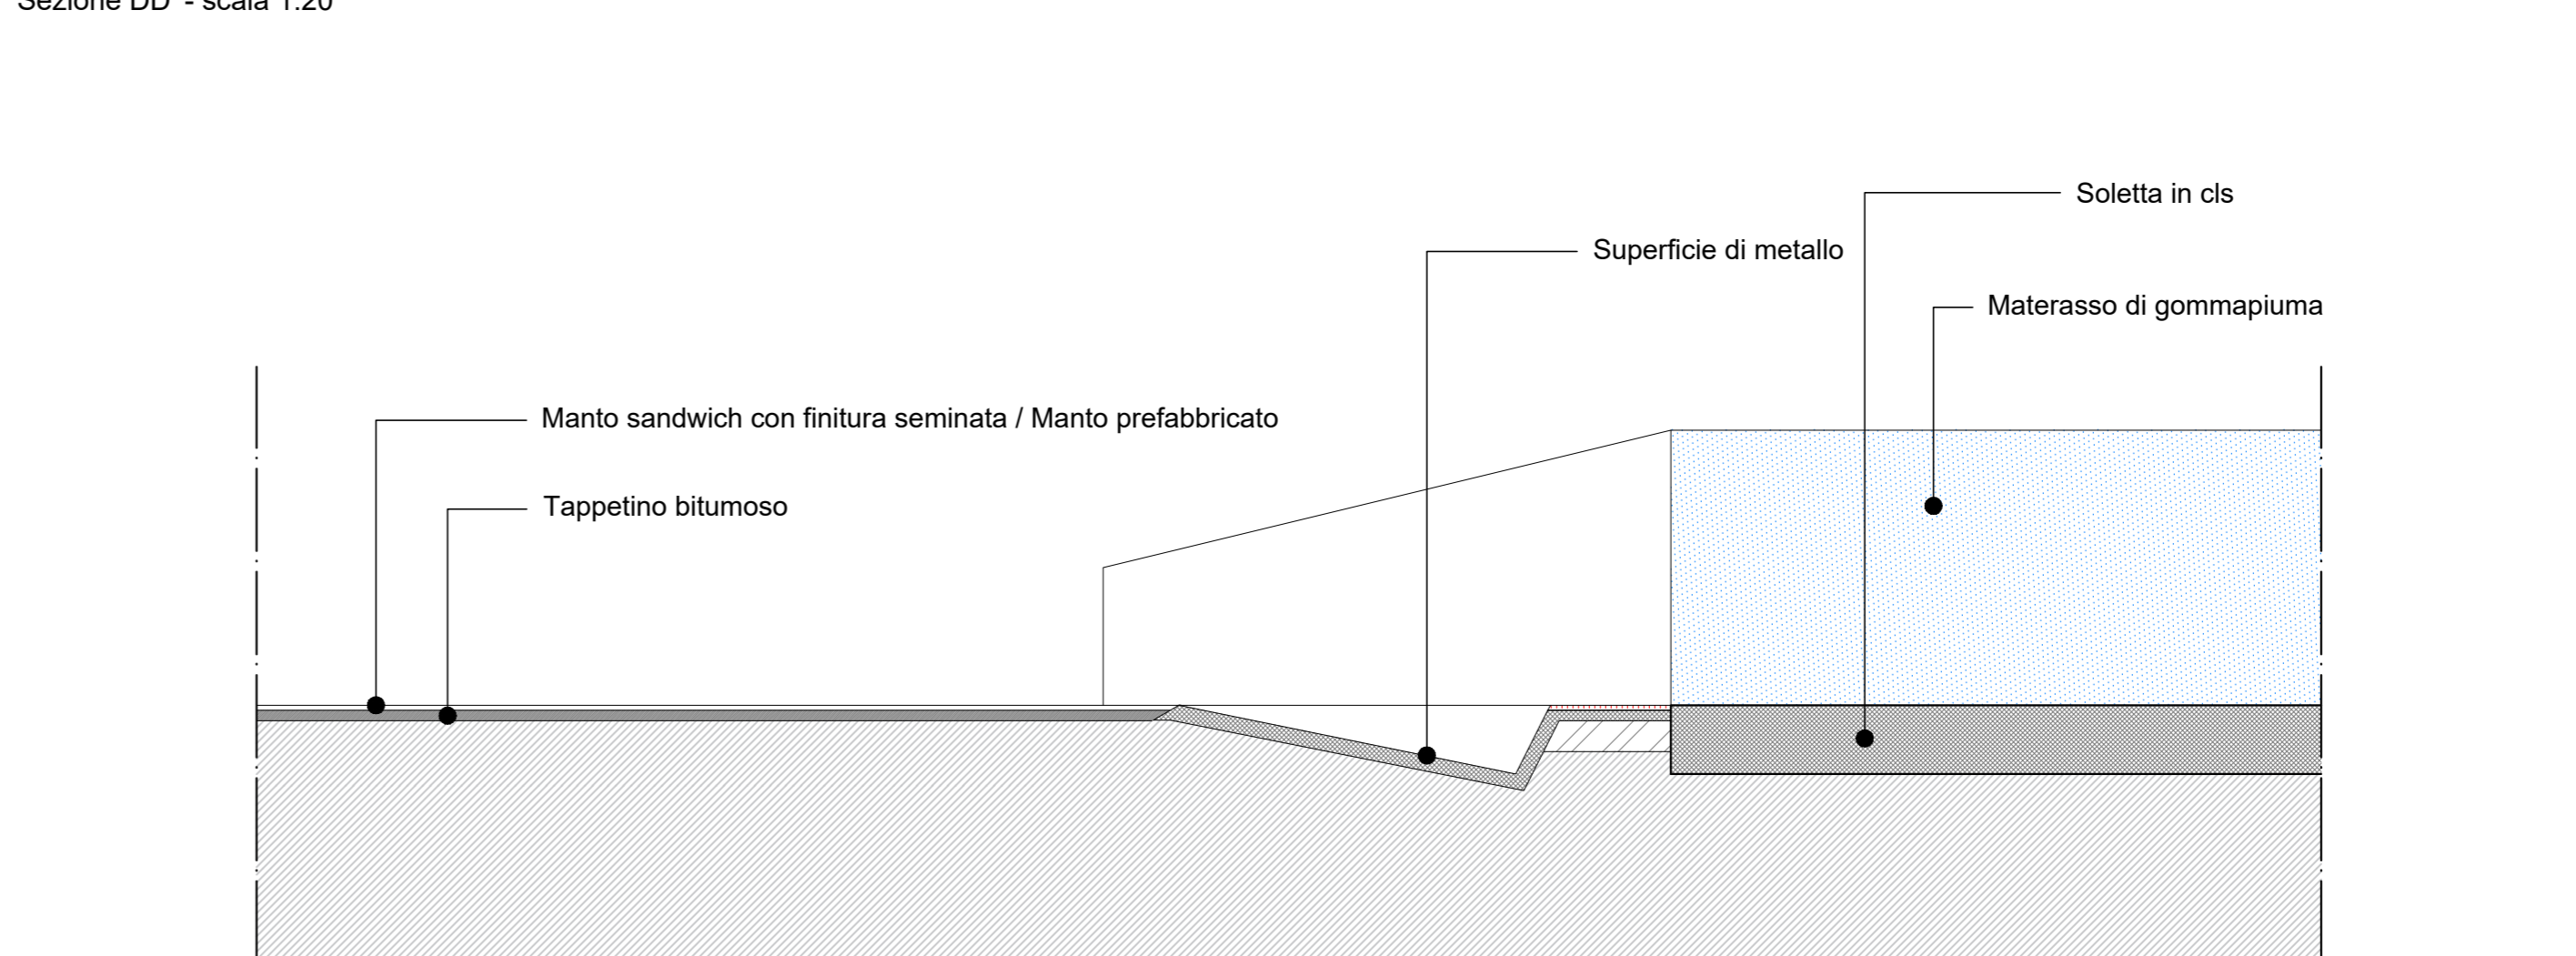

KEY PLAN

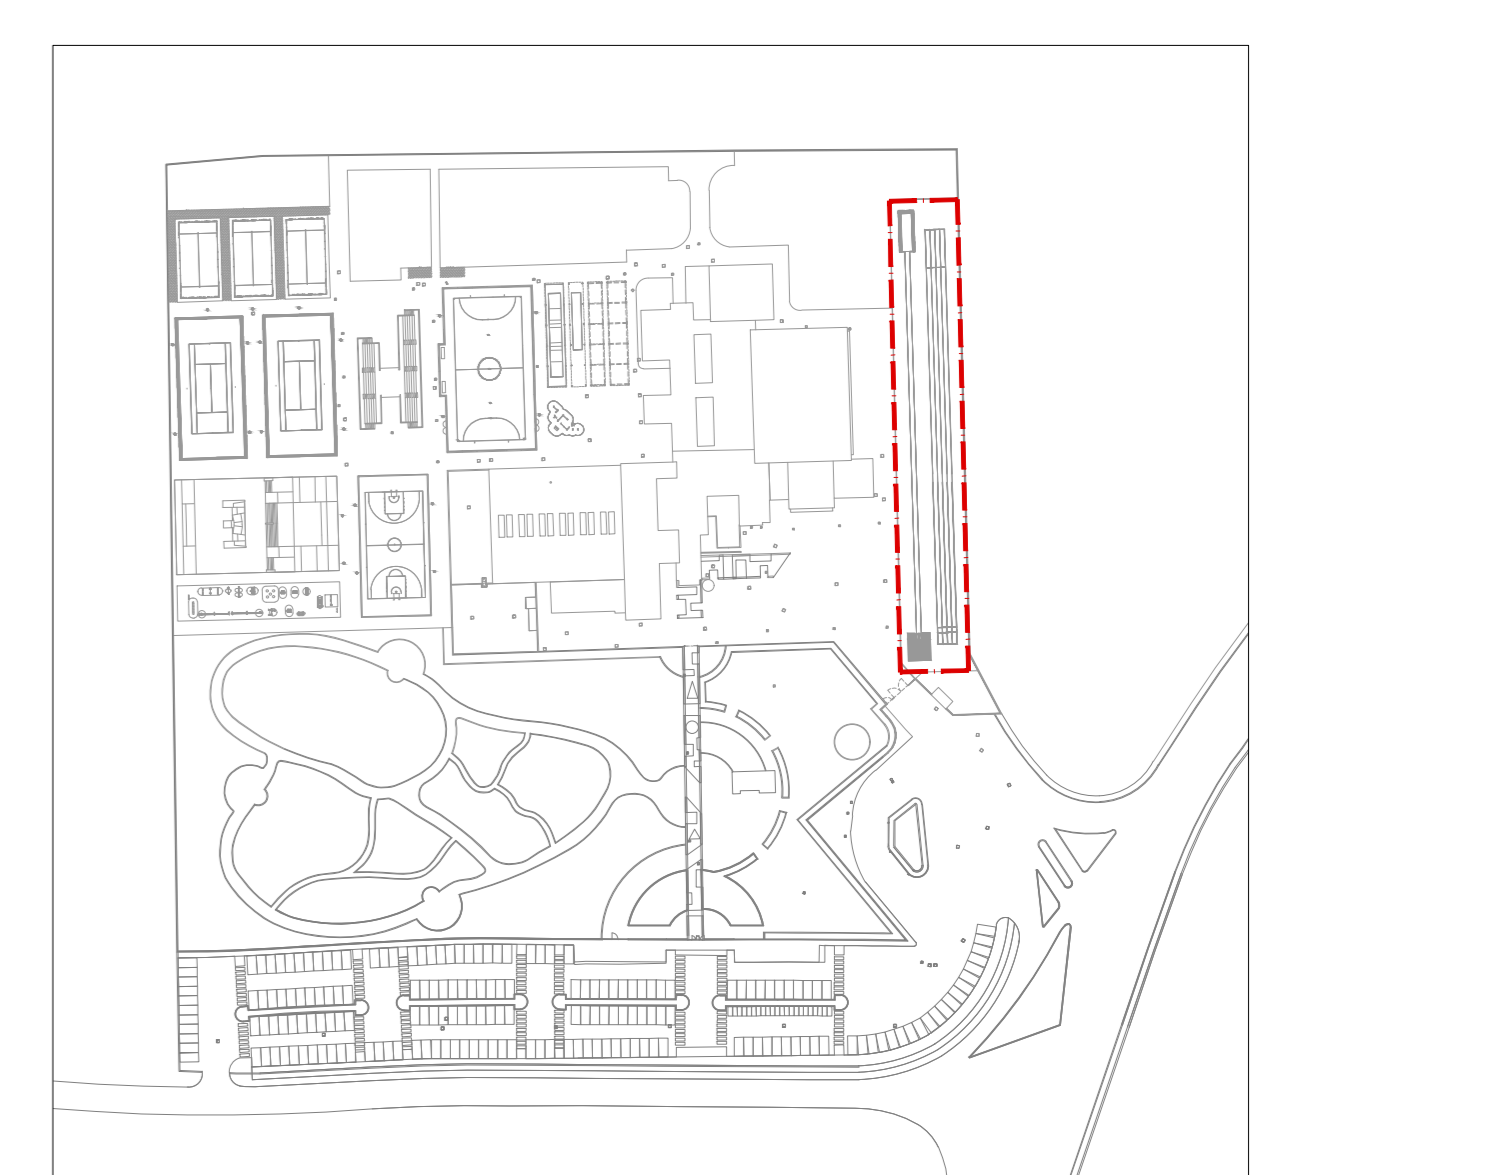

- Legenda**
- Pistino atletica, salto in lungo, salto con l'asta
 - Demolizioni
 - rimozione del manto esistente
 - rimozione del tappetino bituminoso esistente
 - demolizione cordolo
 - demolizione della vasca esistente
 - scavo cassetta di imbucata
 - scavo per nuova soletta in cls
 - Nuove costruzioni
 - tappetino bituminoso
 - manto sintetico
 - vasca di sabbia in mattoni
 - massicciata e sabbia
 - soletta in cls
 - cassetta d'imbucata

NOTA:
- Le quote di rilievo e di progetto potranno subire un aggiornamento a seguito dell'esito delle indagini conoscitive.



Commissario Straordinario per il risanamento e la riqualificazione del territorio nel Comune di Caivano
Interventi infrastrutturali urgenti in favore del Comune di Caivano previsti dal DL 15 settembre 2023 n. 123
Piano di riqualificazione del Centro Sportivo ex Delphinia

PROGETTO DI FATTIBILITA' TECNICO-ECONOMICA

SPORT E SALUTE		Progettazione	
Spazio Sport		Ingegneria dello Sport	
progetto:	fase	codice elaborato	representazione: 1:200 / 1:100 / 1:50 / 1:20
PRIG-CA-001	RF	PA-00-005	formato: A0
descrizione elaborato:			
Tipologico pistino atletica, salto in lungo, salto con l'asta - piante e sezioni			
REV:	N:	DATA:	
Progetto di Fattibilità Tecnico - Economica	A/00	09/10/2023	