



Profilo 1 - scala 1:50

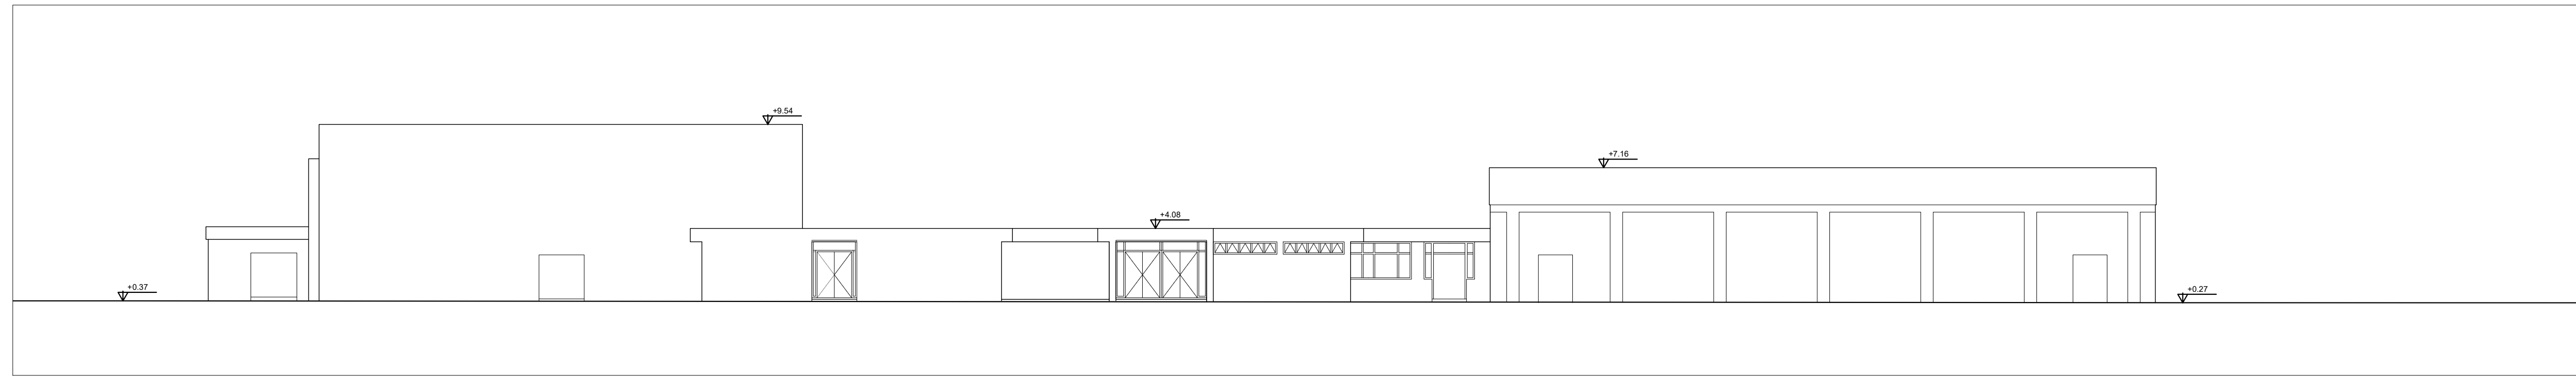

Profilo 2 - scala 1:500

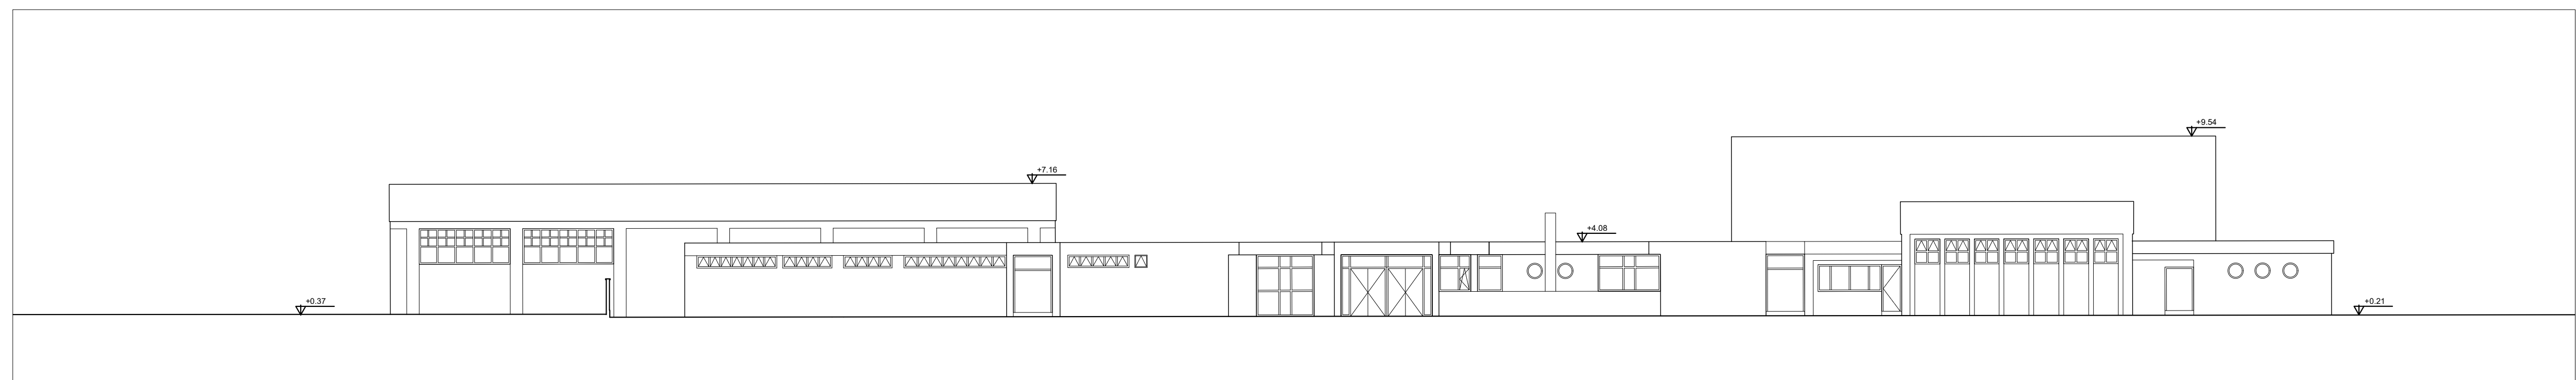

A. Ingresso principale all'area



B. Parcheggio



C. Chiosco



D. Parco



H. Percorsi



I. Campo da basket



L. Campi da Tennis



M. Paintball




N. Tribuna



O. Campi di bocce



P. Campo da calcio a 5

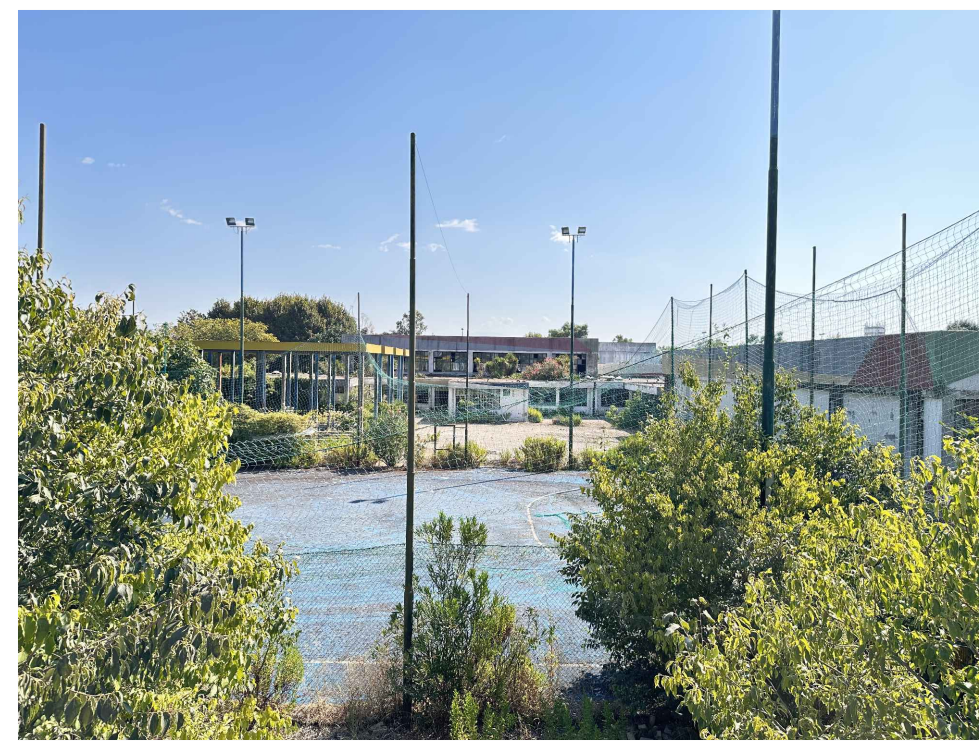

Q. Pistino di atletica



Legenda

- Area d'intervento
- Accesso carrabile e pedonale
- Accesso carrabile
- Accesso pedonale
- Pavimentazione in marmette
- Pavimentazione in blocchetti di cemento
- Pavimentazione in asfalto
- 1 Punto ristoro
- 2 Parco urbano attrezzato
- 3 Campo da tennis
- 4 Campo da basket
- 5 Campo di paintball
- 6 Tribuna
- 7 Campo da calcio a 5
- 8 Campi di bocce
- 9 Pistino di atletica - pedana salto in lago e salto con l'asta



Commissario Straordinario per il risanamento e la riqualificazione del territorio nel Comune di Caivano
 Interventi infrastrutturali urgenti in favore del Comune di Caivano previsti dal DL 15 settembre 2023 n. 123
 Piano di riqualificazione del Centro Sportivo ex Delphinia

PROGETTO DI FATTIBILITA' TECNICO-ECONOMICA

SPORT E SALUTE Progettazione
 Spazio Sport
 Ingegneria dello Sport

progetto:	fase	codice elaborato	representazione: 1:500 / 1:200
PRG-CA-001	PF	SF-00-002	formato: A0

descrizione elaborato:
 Planimetria generale e profili dello stato di fatto

REV:	N:	DATA:
Progetto di Fattibilità Tecnico-Economica	A.00	09/10/2023