Planimetria spazi sportivi outdoor - scala 1:200

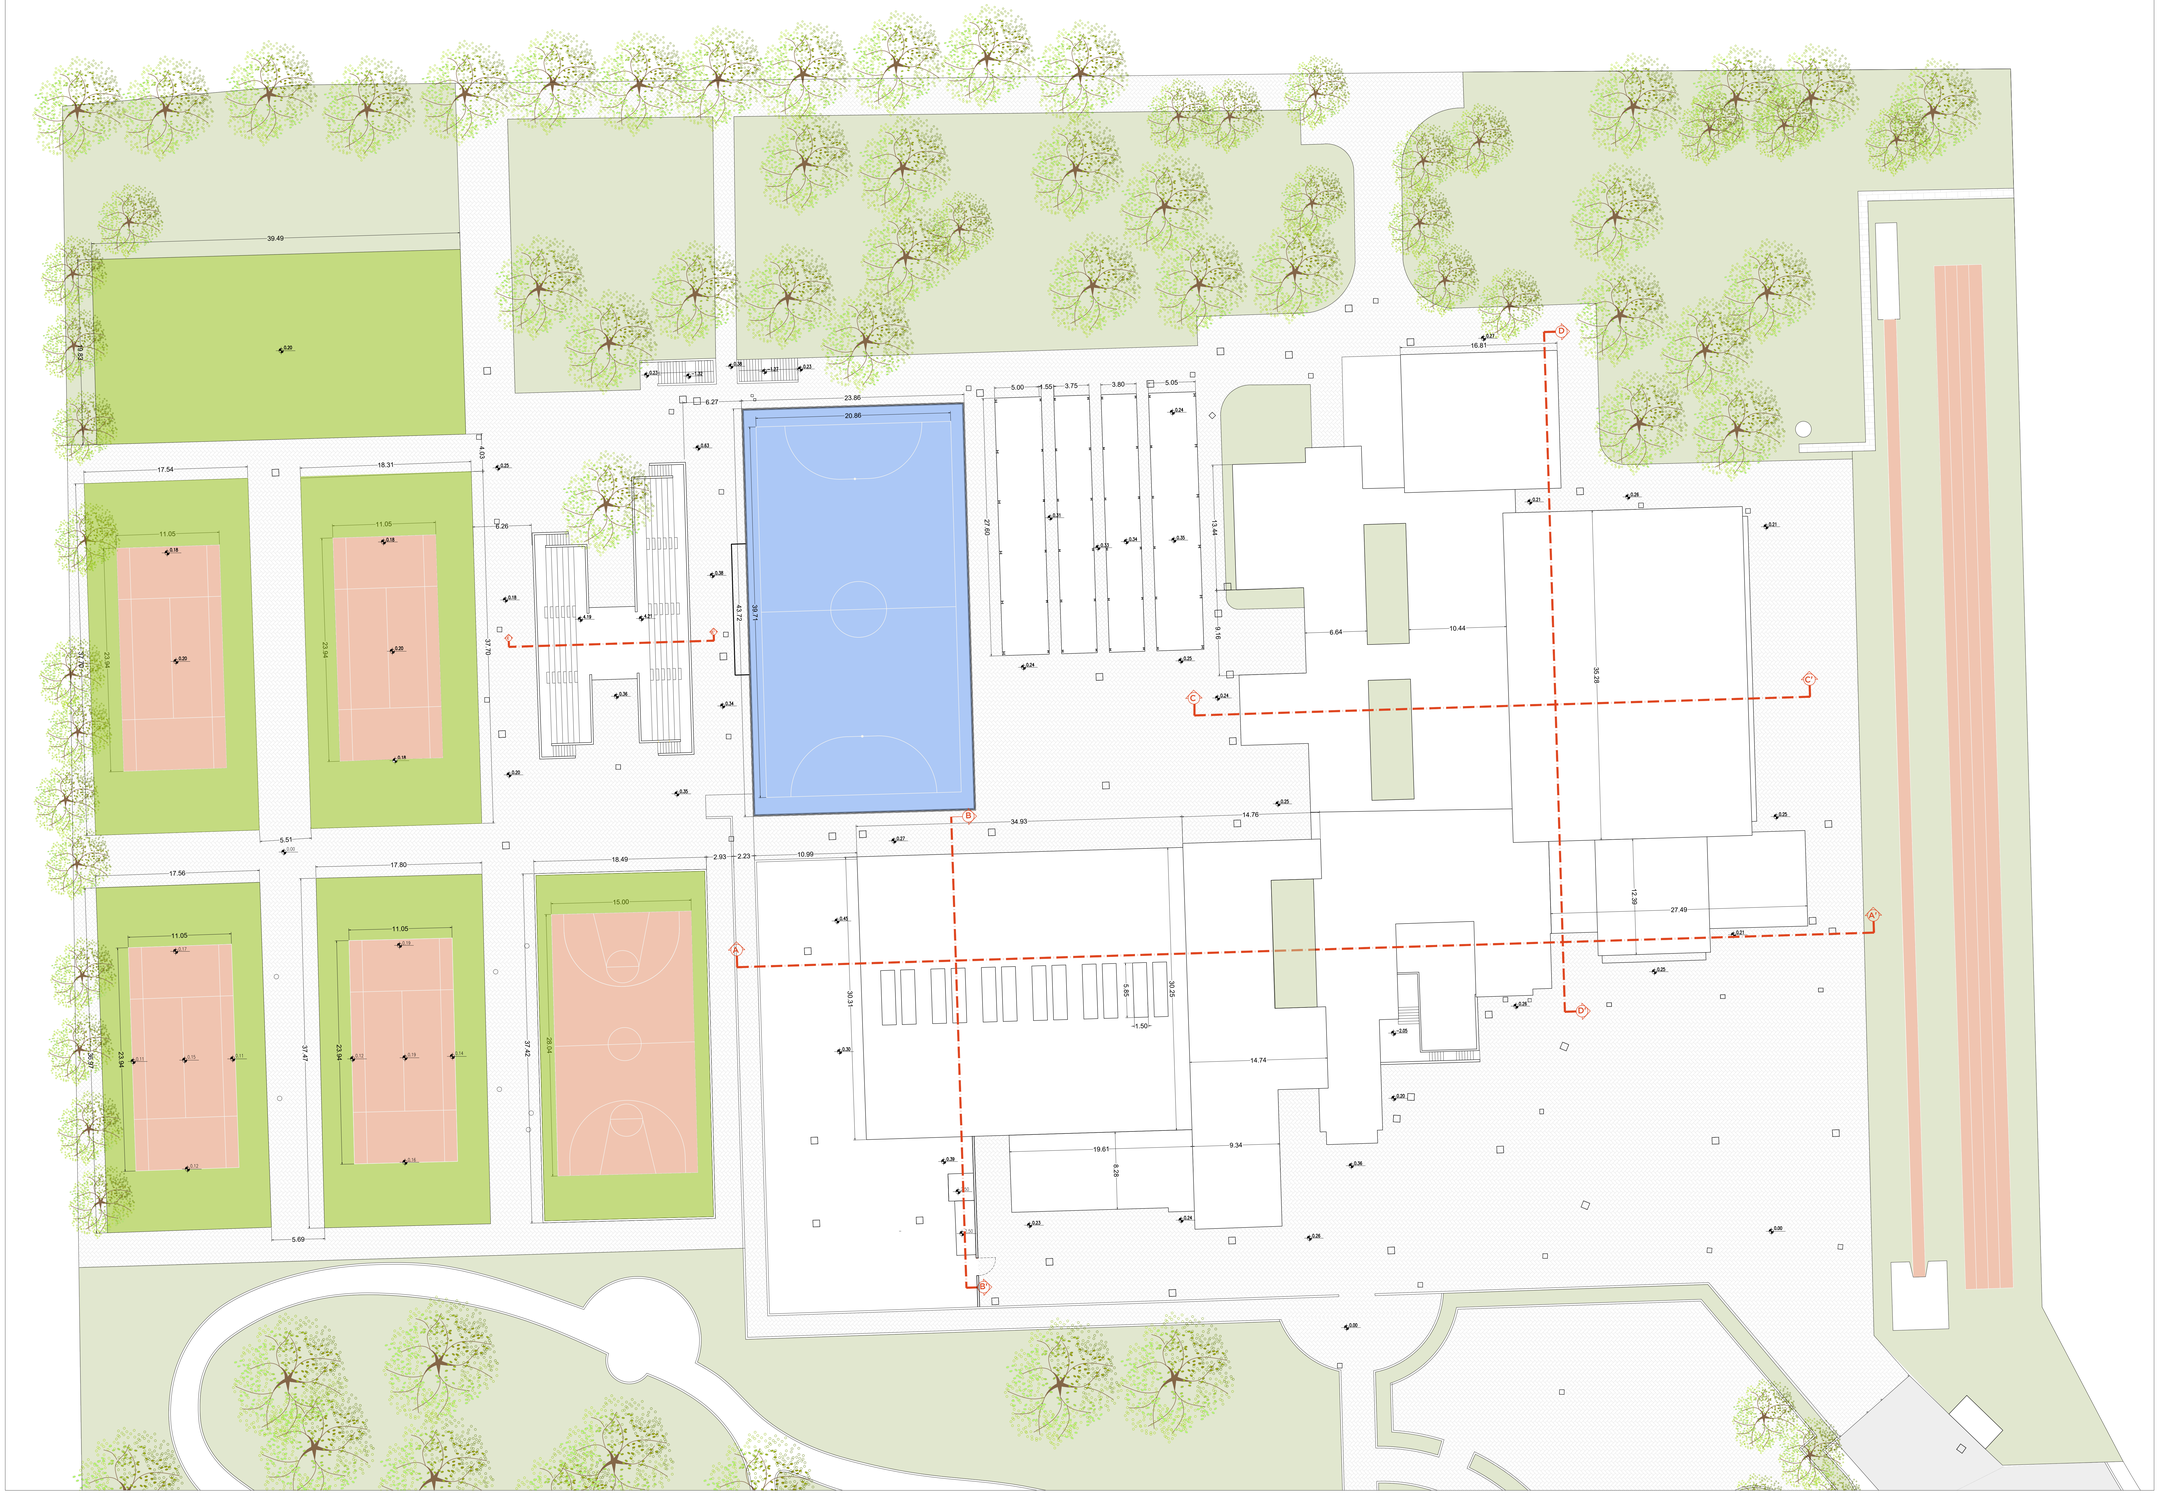

KEY PLAN

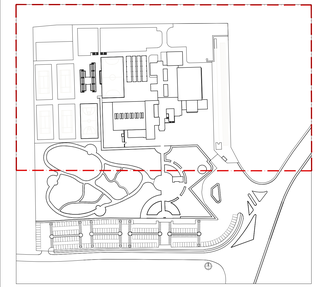

Commissario Straordinario per il risanamento e la riqualificazione
del territorio nel Comune di Caivano

Interventi infrastrutturali urgenti in favore del Comune di Caivano
previsti dal DL 15 settembre 2023 n.123
Piano di riqualificazione del Centro Sportivo ex Delphinia

PROGETTO DI FATTIBILITA' TECNICO-ECONOMICA

SPORT E SALUTE

Progettazione

Spazio Sport
Ingegneria dello Sport

progetto:	fase	codice elaborato	rappresentazione: 1:200
PRG.CA.001	PF	SF.00.003	formato: A0+

descrizione elaborato:
Planimetria spazi sportivi outdoor - stato di fatto

REV.:	N.:	DATA:
Progetto di Fattibilità Tecnico - Economica	A.00	09/10/2023