

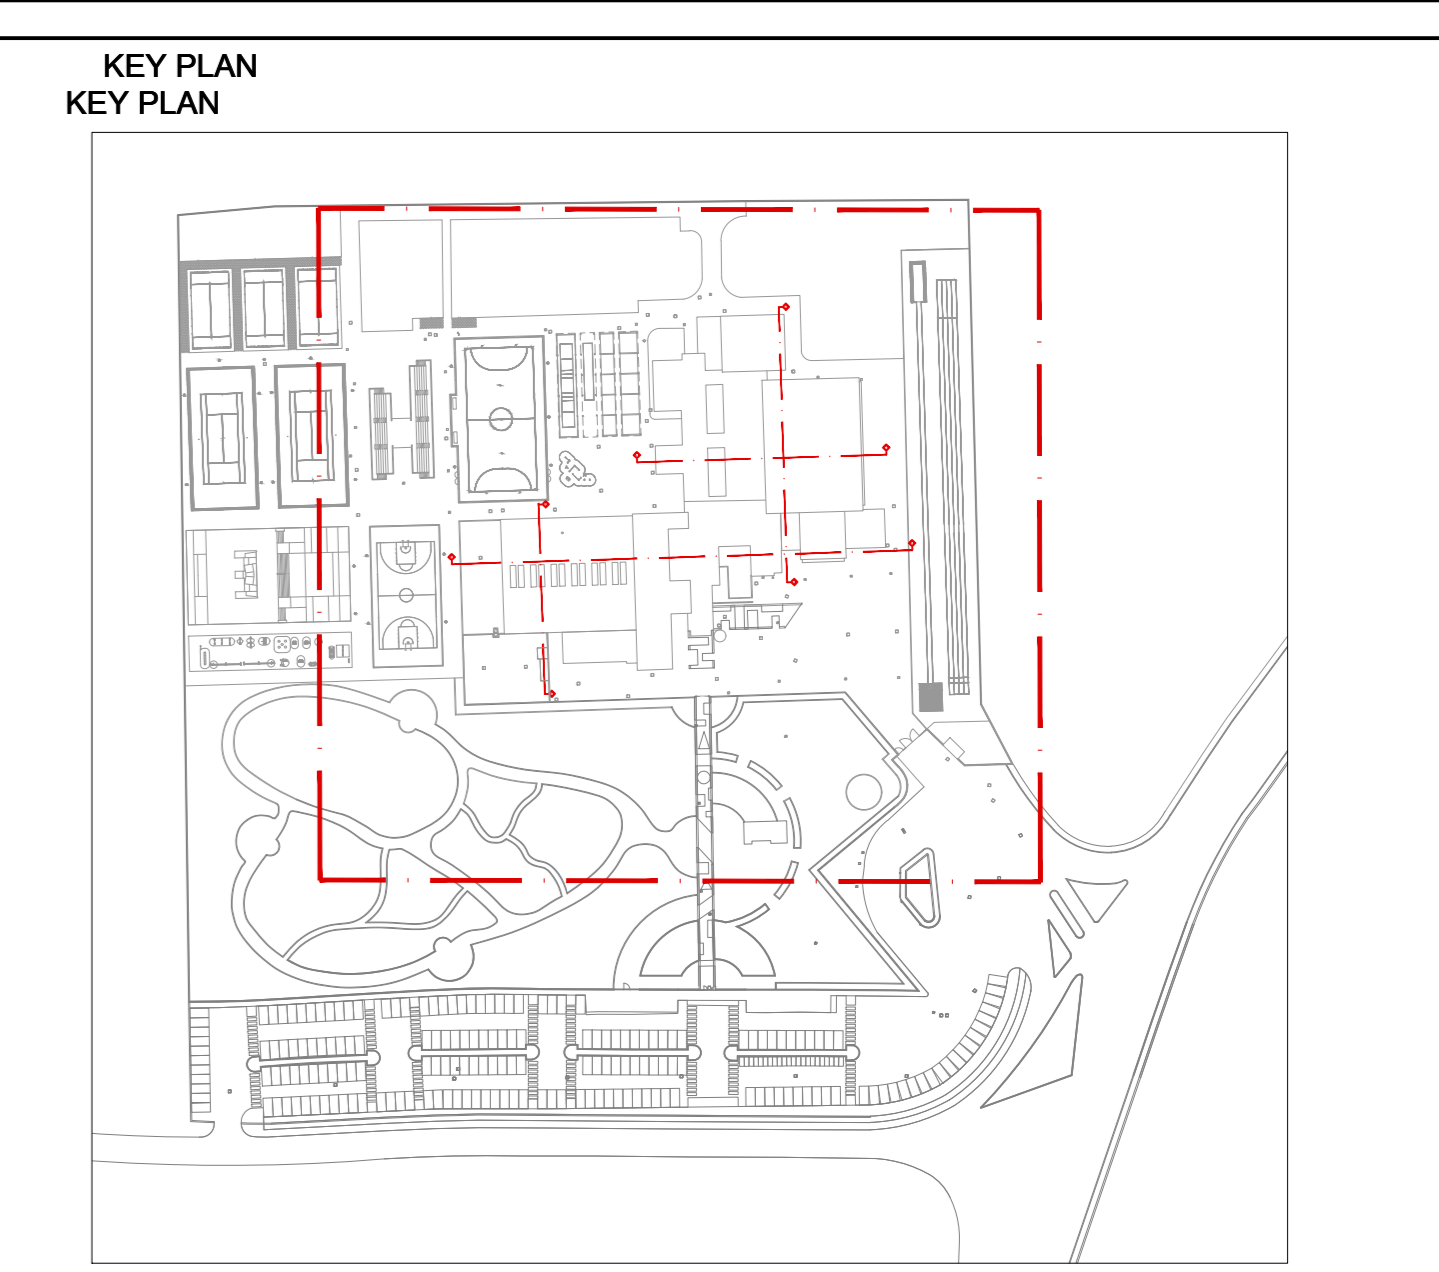


Vasca e piano vasca - scala 1:50

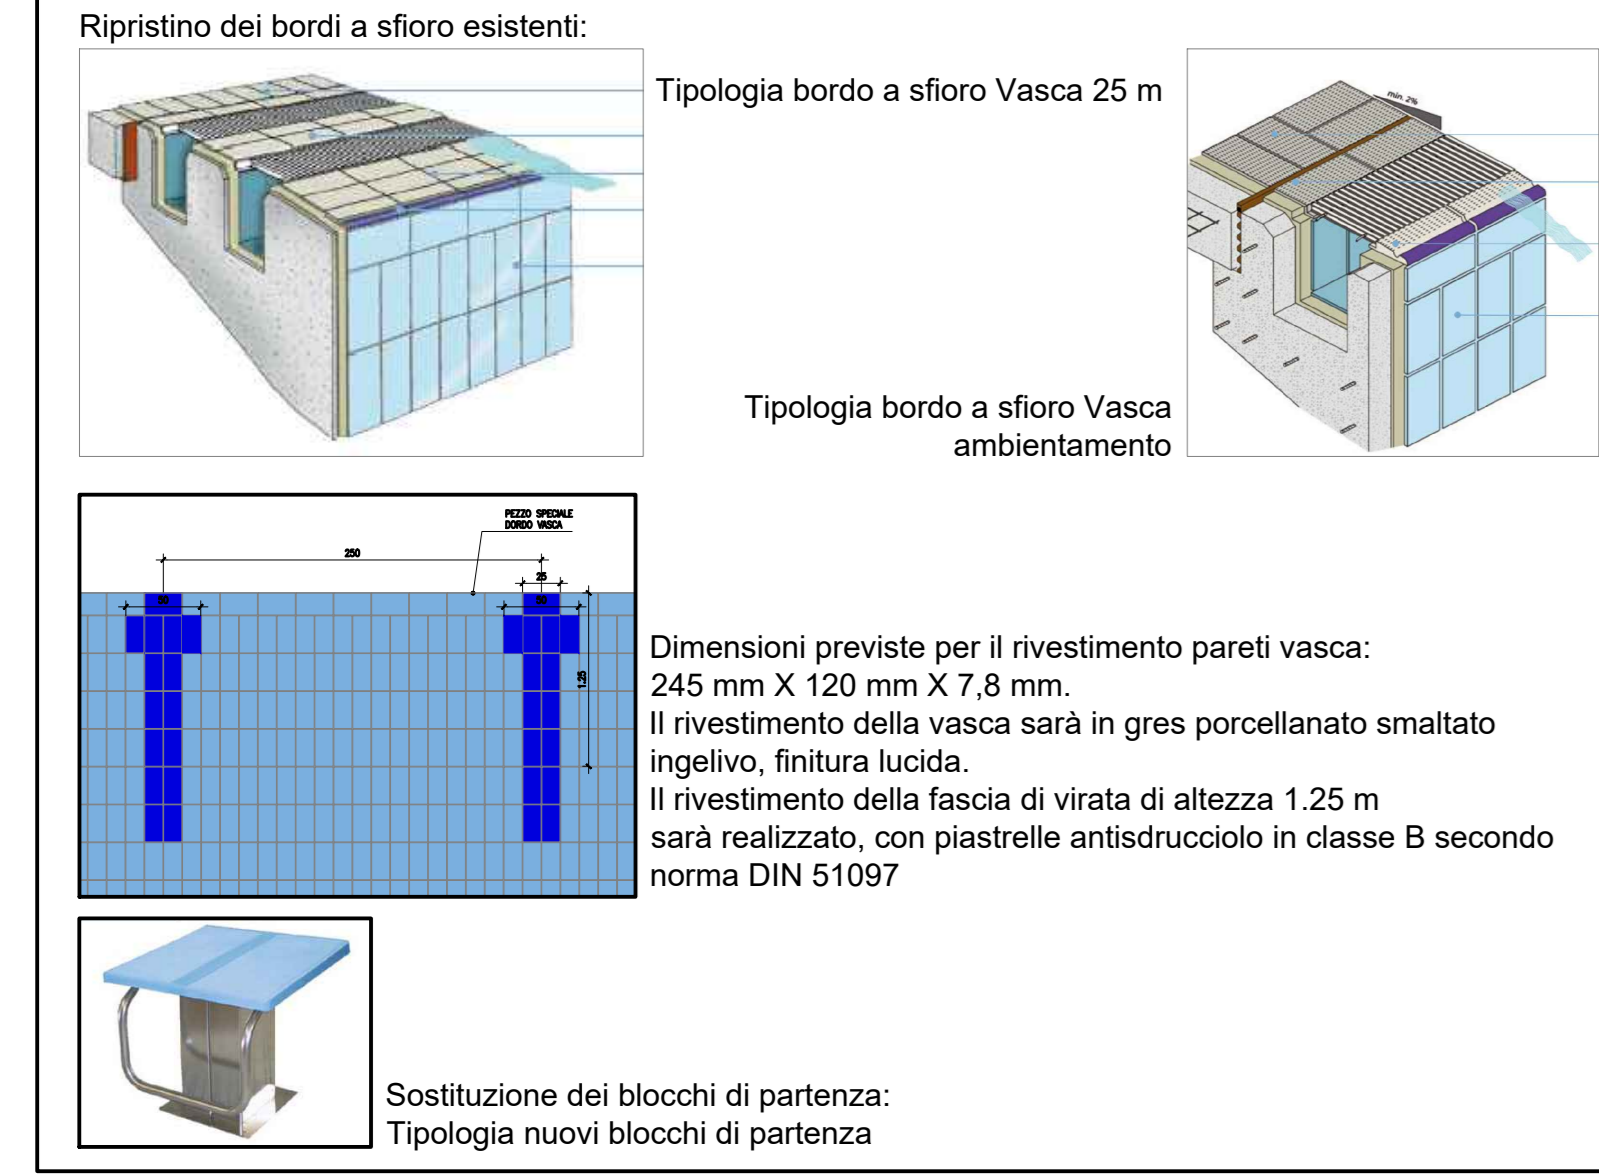

**Legenda destinazioni d'uso**

1 - Ingresso	15 - Ufficio	30 - Spogliatoio n.16
2 - Hall / reception	16 - Deposito	31 - Spogliatoio n.17
3 - Area attesa	17 - Spogliatoio n.7	32 - Deposito
4 - Spogliatoio n.1	18 - Spogliatoio n.8	33 - Locale tecnico
5 - Spogliatoio n.2	19 - Spogliatoio n.9	34a - Servizi igienici
6 - Piano vasca	20 - Sala 1	34b - Servizi igienici
7 - Vasca	21 - Sala 2	34c - Magazzino
8 - Corridoio	22 - Sala 3	34d - Corridoio
8a - Deposito	23 - Palestra polivalente	34e - Spogliatoio n. 18
9 - Spogliatoio n.3	24 - Spogliatoio n.10	35 - Bar
10 - Spogliatoio n.4	25 - Spogliatoio n.11	36 - Servizio igienico
11 - Primo soccorso	26 - Spogliatoio n.12	37 - Locale tecnico
12 - Ufficio	27 - Spogliatoio n.13	38 - Locale tecnico
13 - Ufficio	28 - Spogliatoio n.14	39 - Corridoio tecnico distribuzione
14 - Servizi igienici	29 - Spogliatoio n.15	

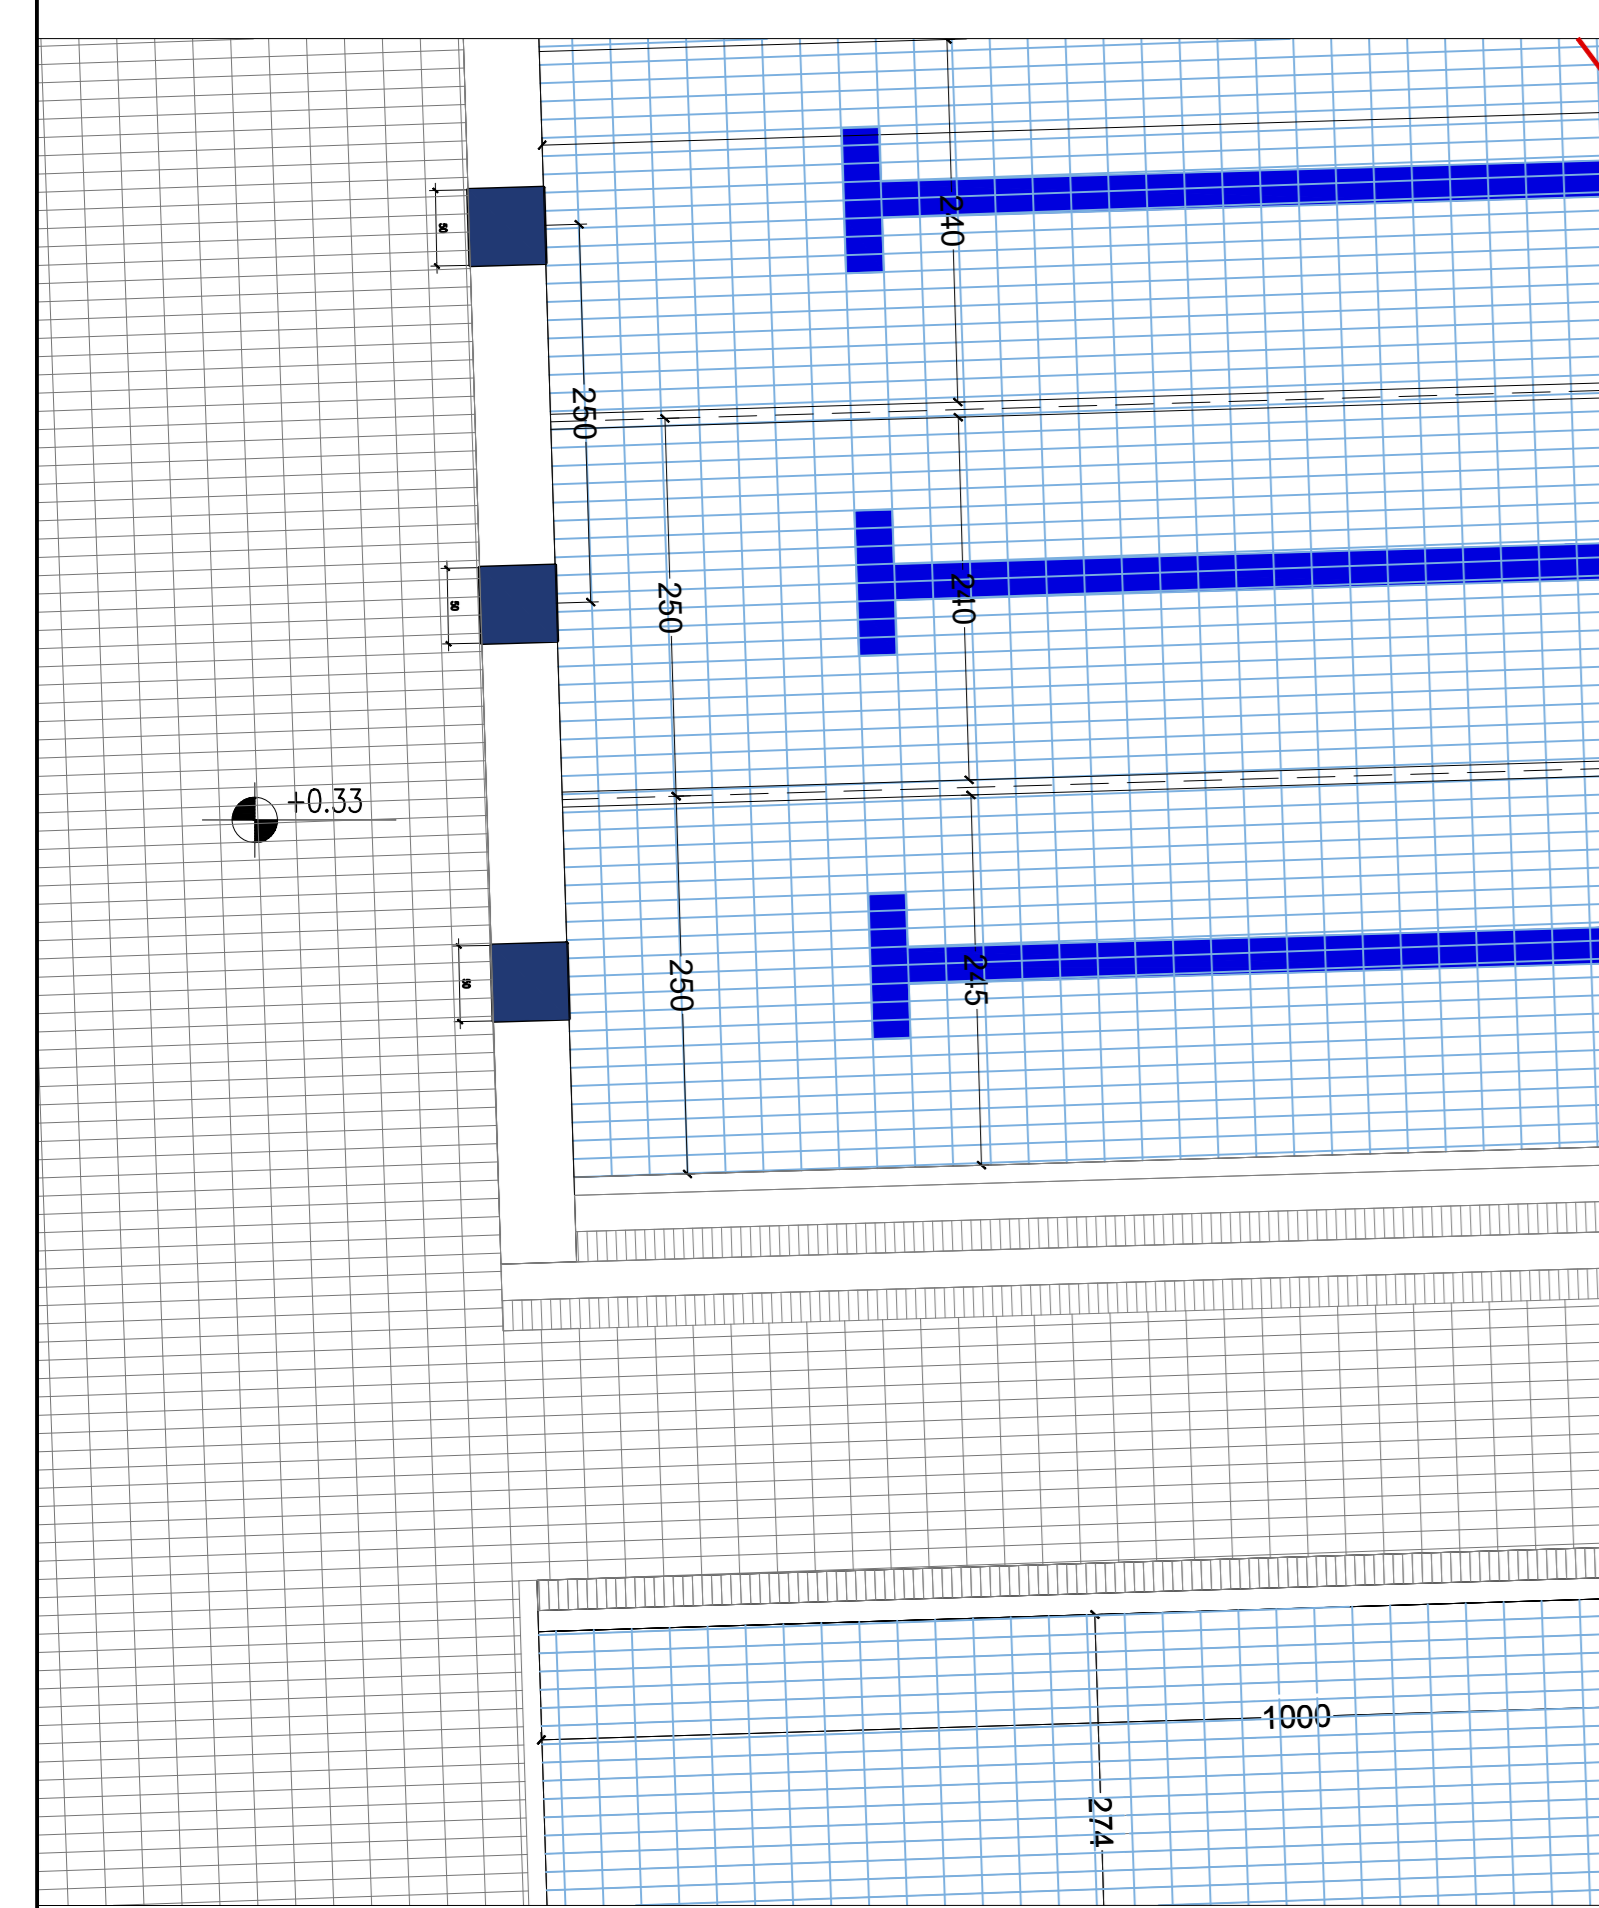

Commissario Straordinario per il risanamento e la riqualificazione del territorio nel Comune di Caivano  
Interventi infrastrutturali urgenti in favore del Comune di Caivano previsti dal DL 15 settembre 2023 n.123  
Piano di riqualificazione del Centro Sportivo ex Delphinia

**PROGETTO DI FATTIBILITA' TECNICO-ECONOMICA**

**SPORT E SALUTE** Progettazione  
Spazio Sport  
Ingegneria dello Sport

progetto:	fase	codice elaborato	representazione: 1:200
FIG.CA.001	PR	SP.00.003	formato: A0

descrizione elaborato:  
Planimetria piano terra con destinazioni d'uso e dettagli - stato di progetto

REV:	N:	DATA:
Progetto di Fattibilità Tecnico - Economica	A.00	09/10/2023