


VIA DELLA MERCEDE

impronta sportello
bancomat 1,20m x 1,00m

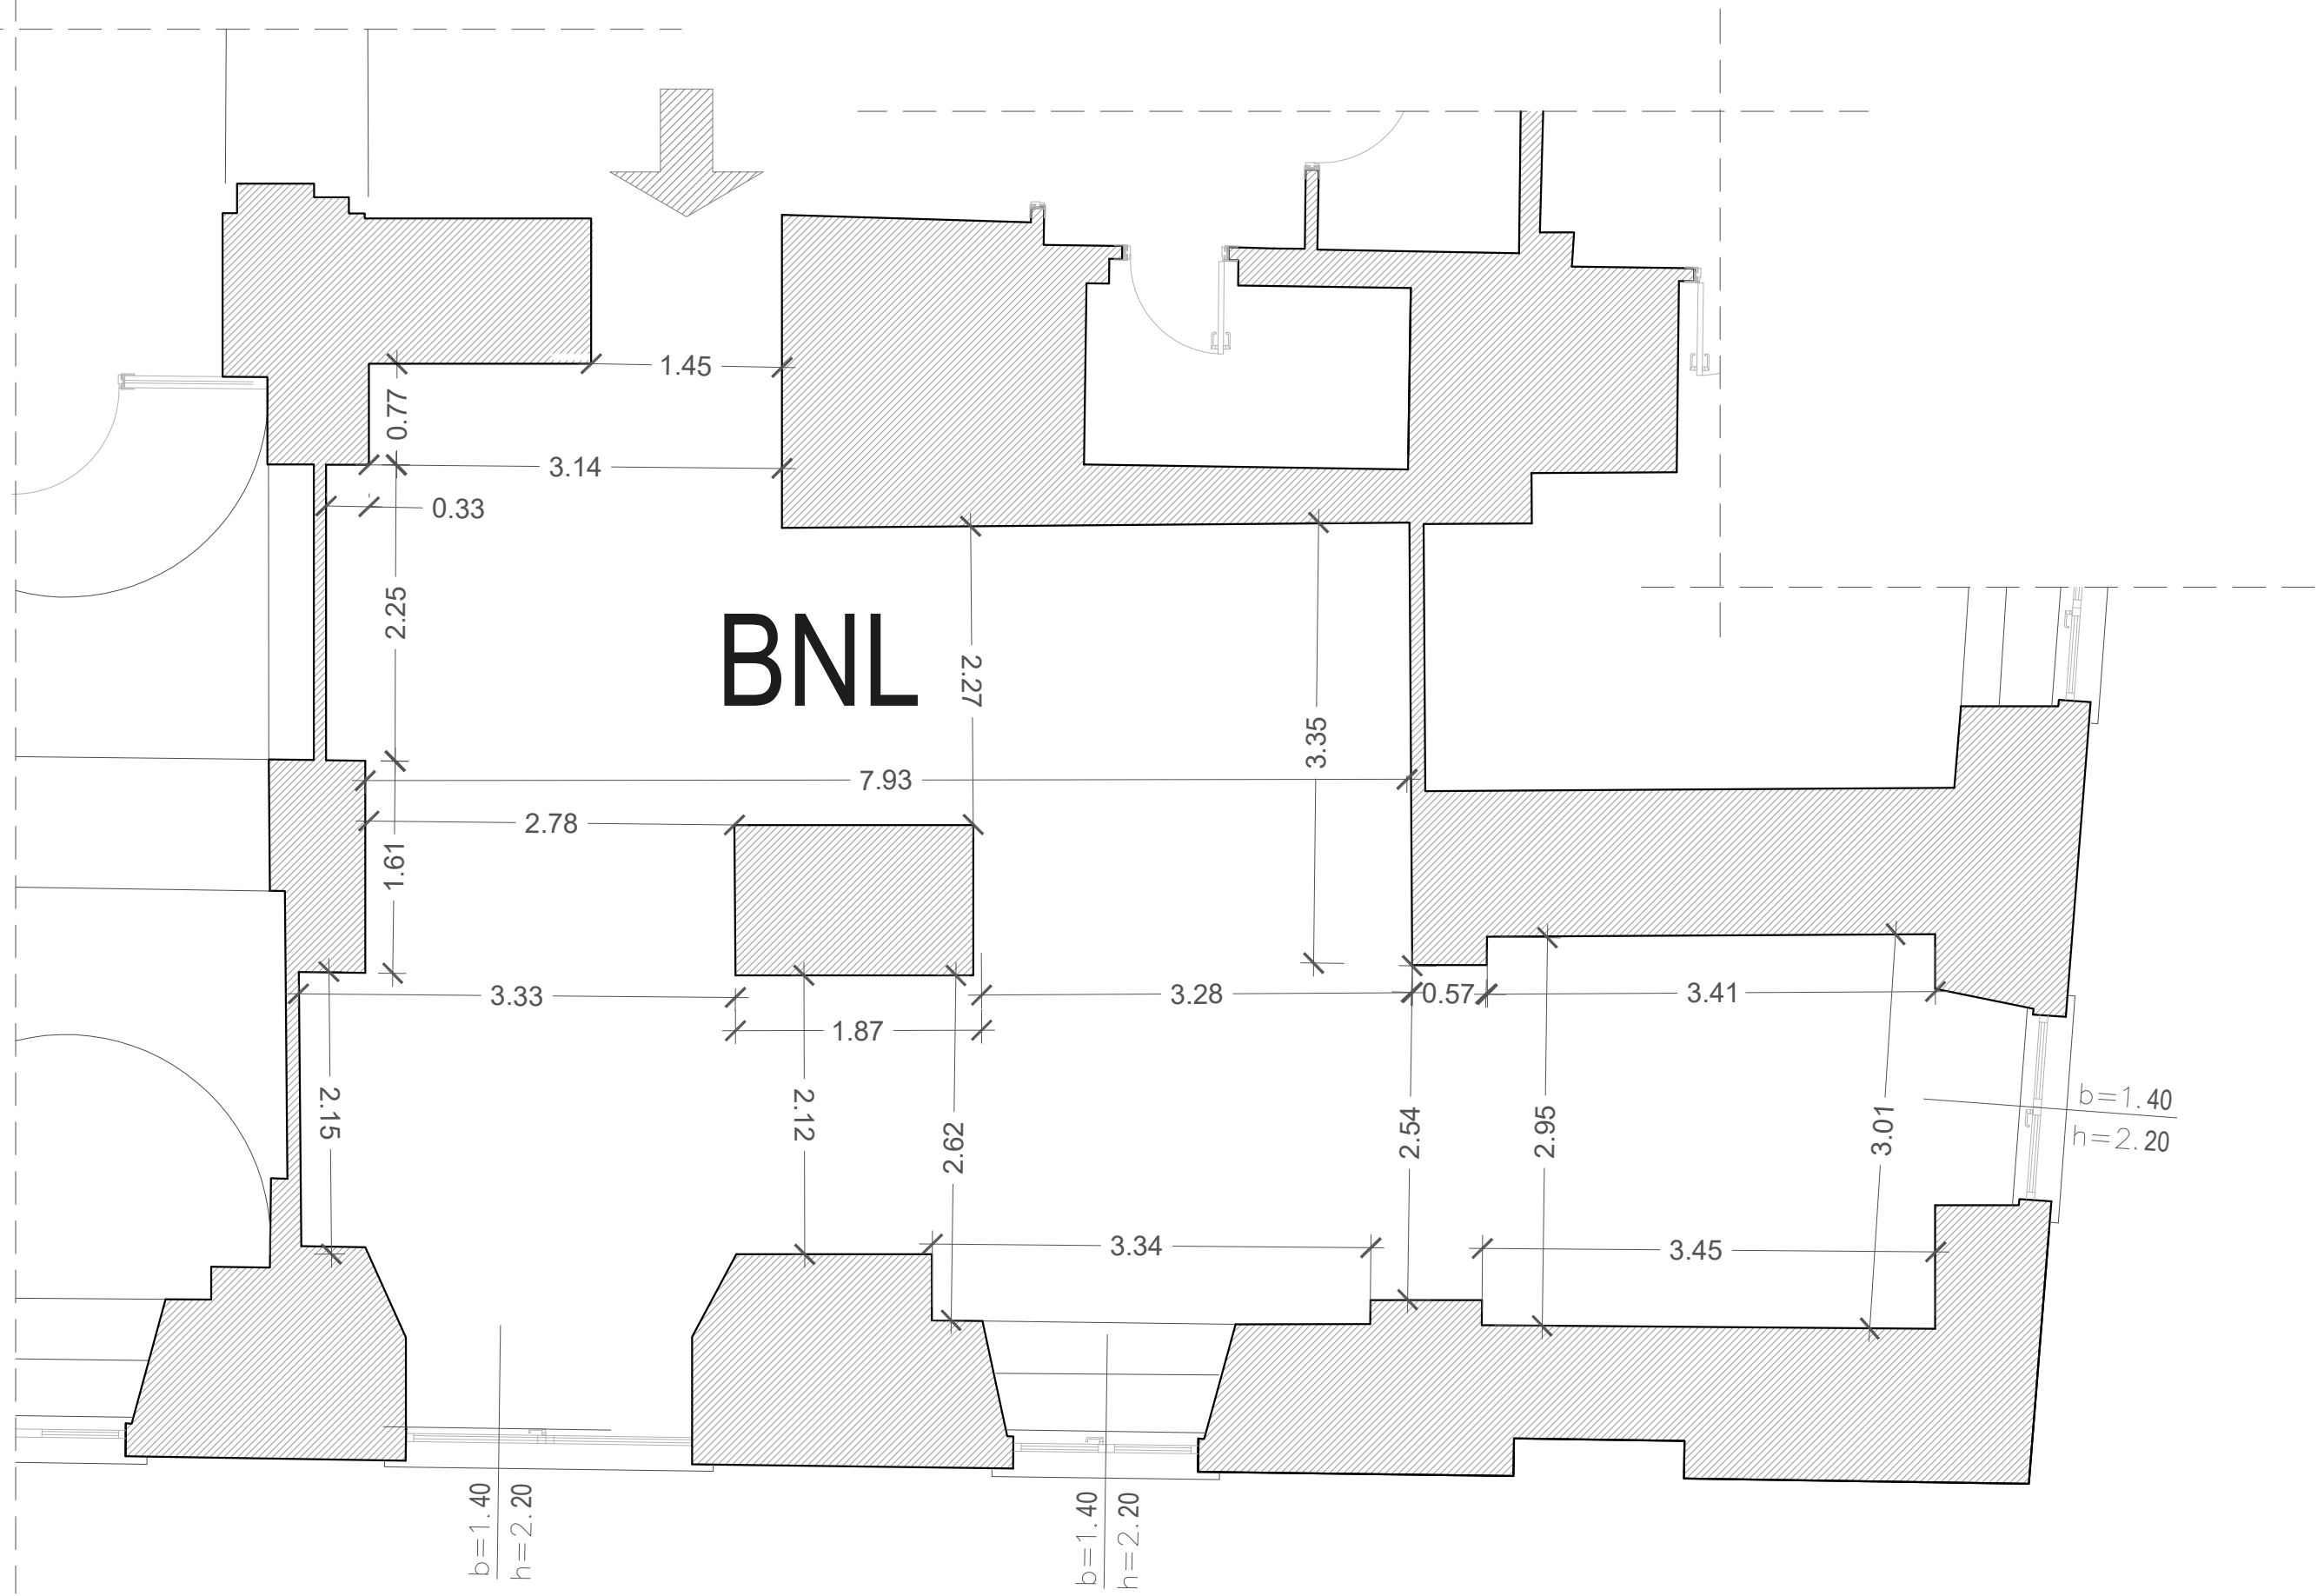

Via della Mercedes