


Prospetto Ovest - scala 1:200




Prospetto Est - scala 1:200

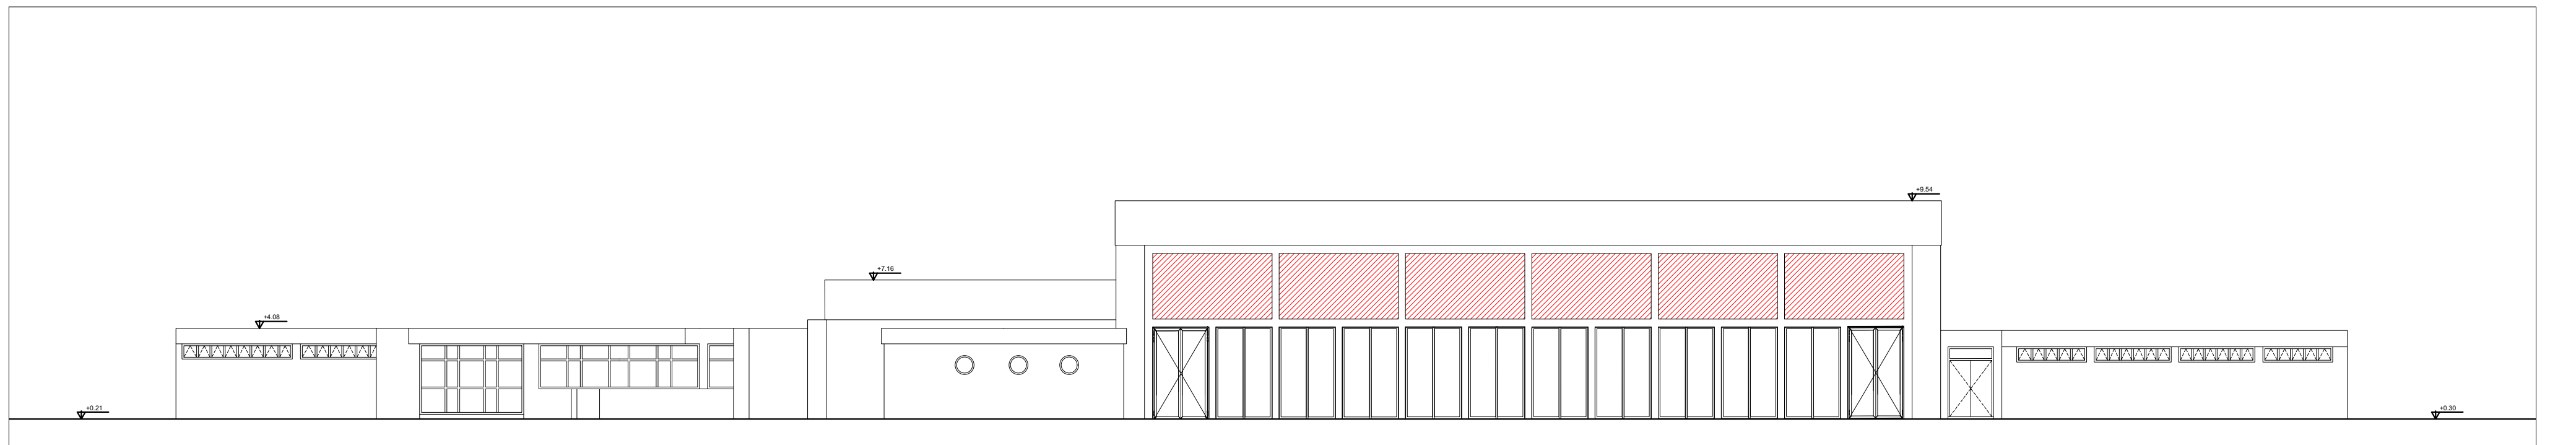


Prospetto Sud - scala 1:200



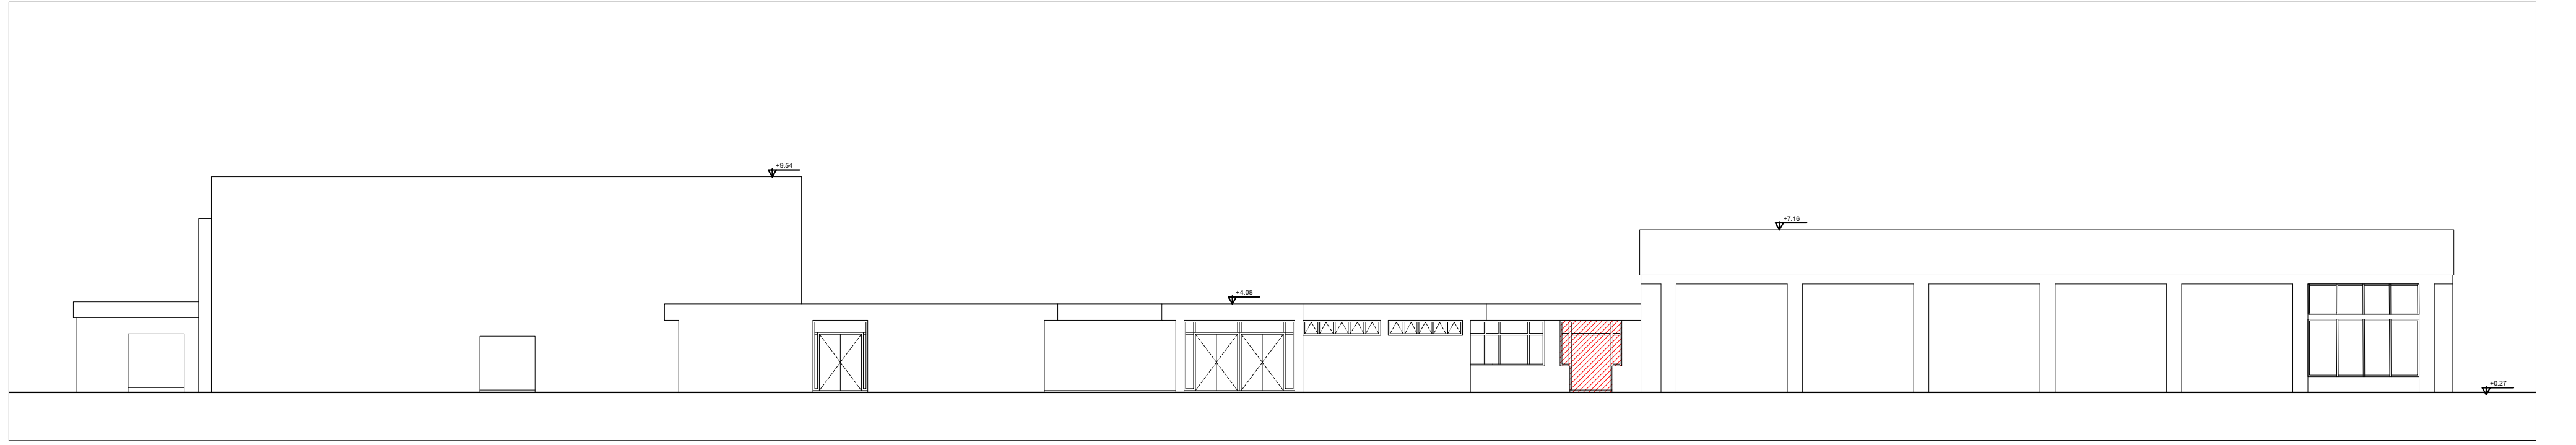





Prospetto Nord - scala 1:200

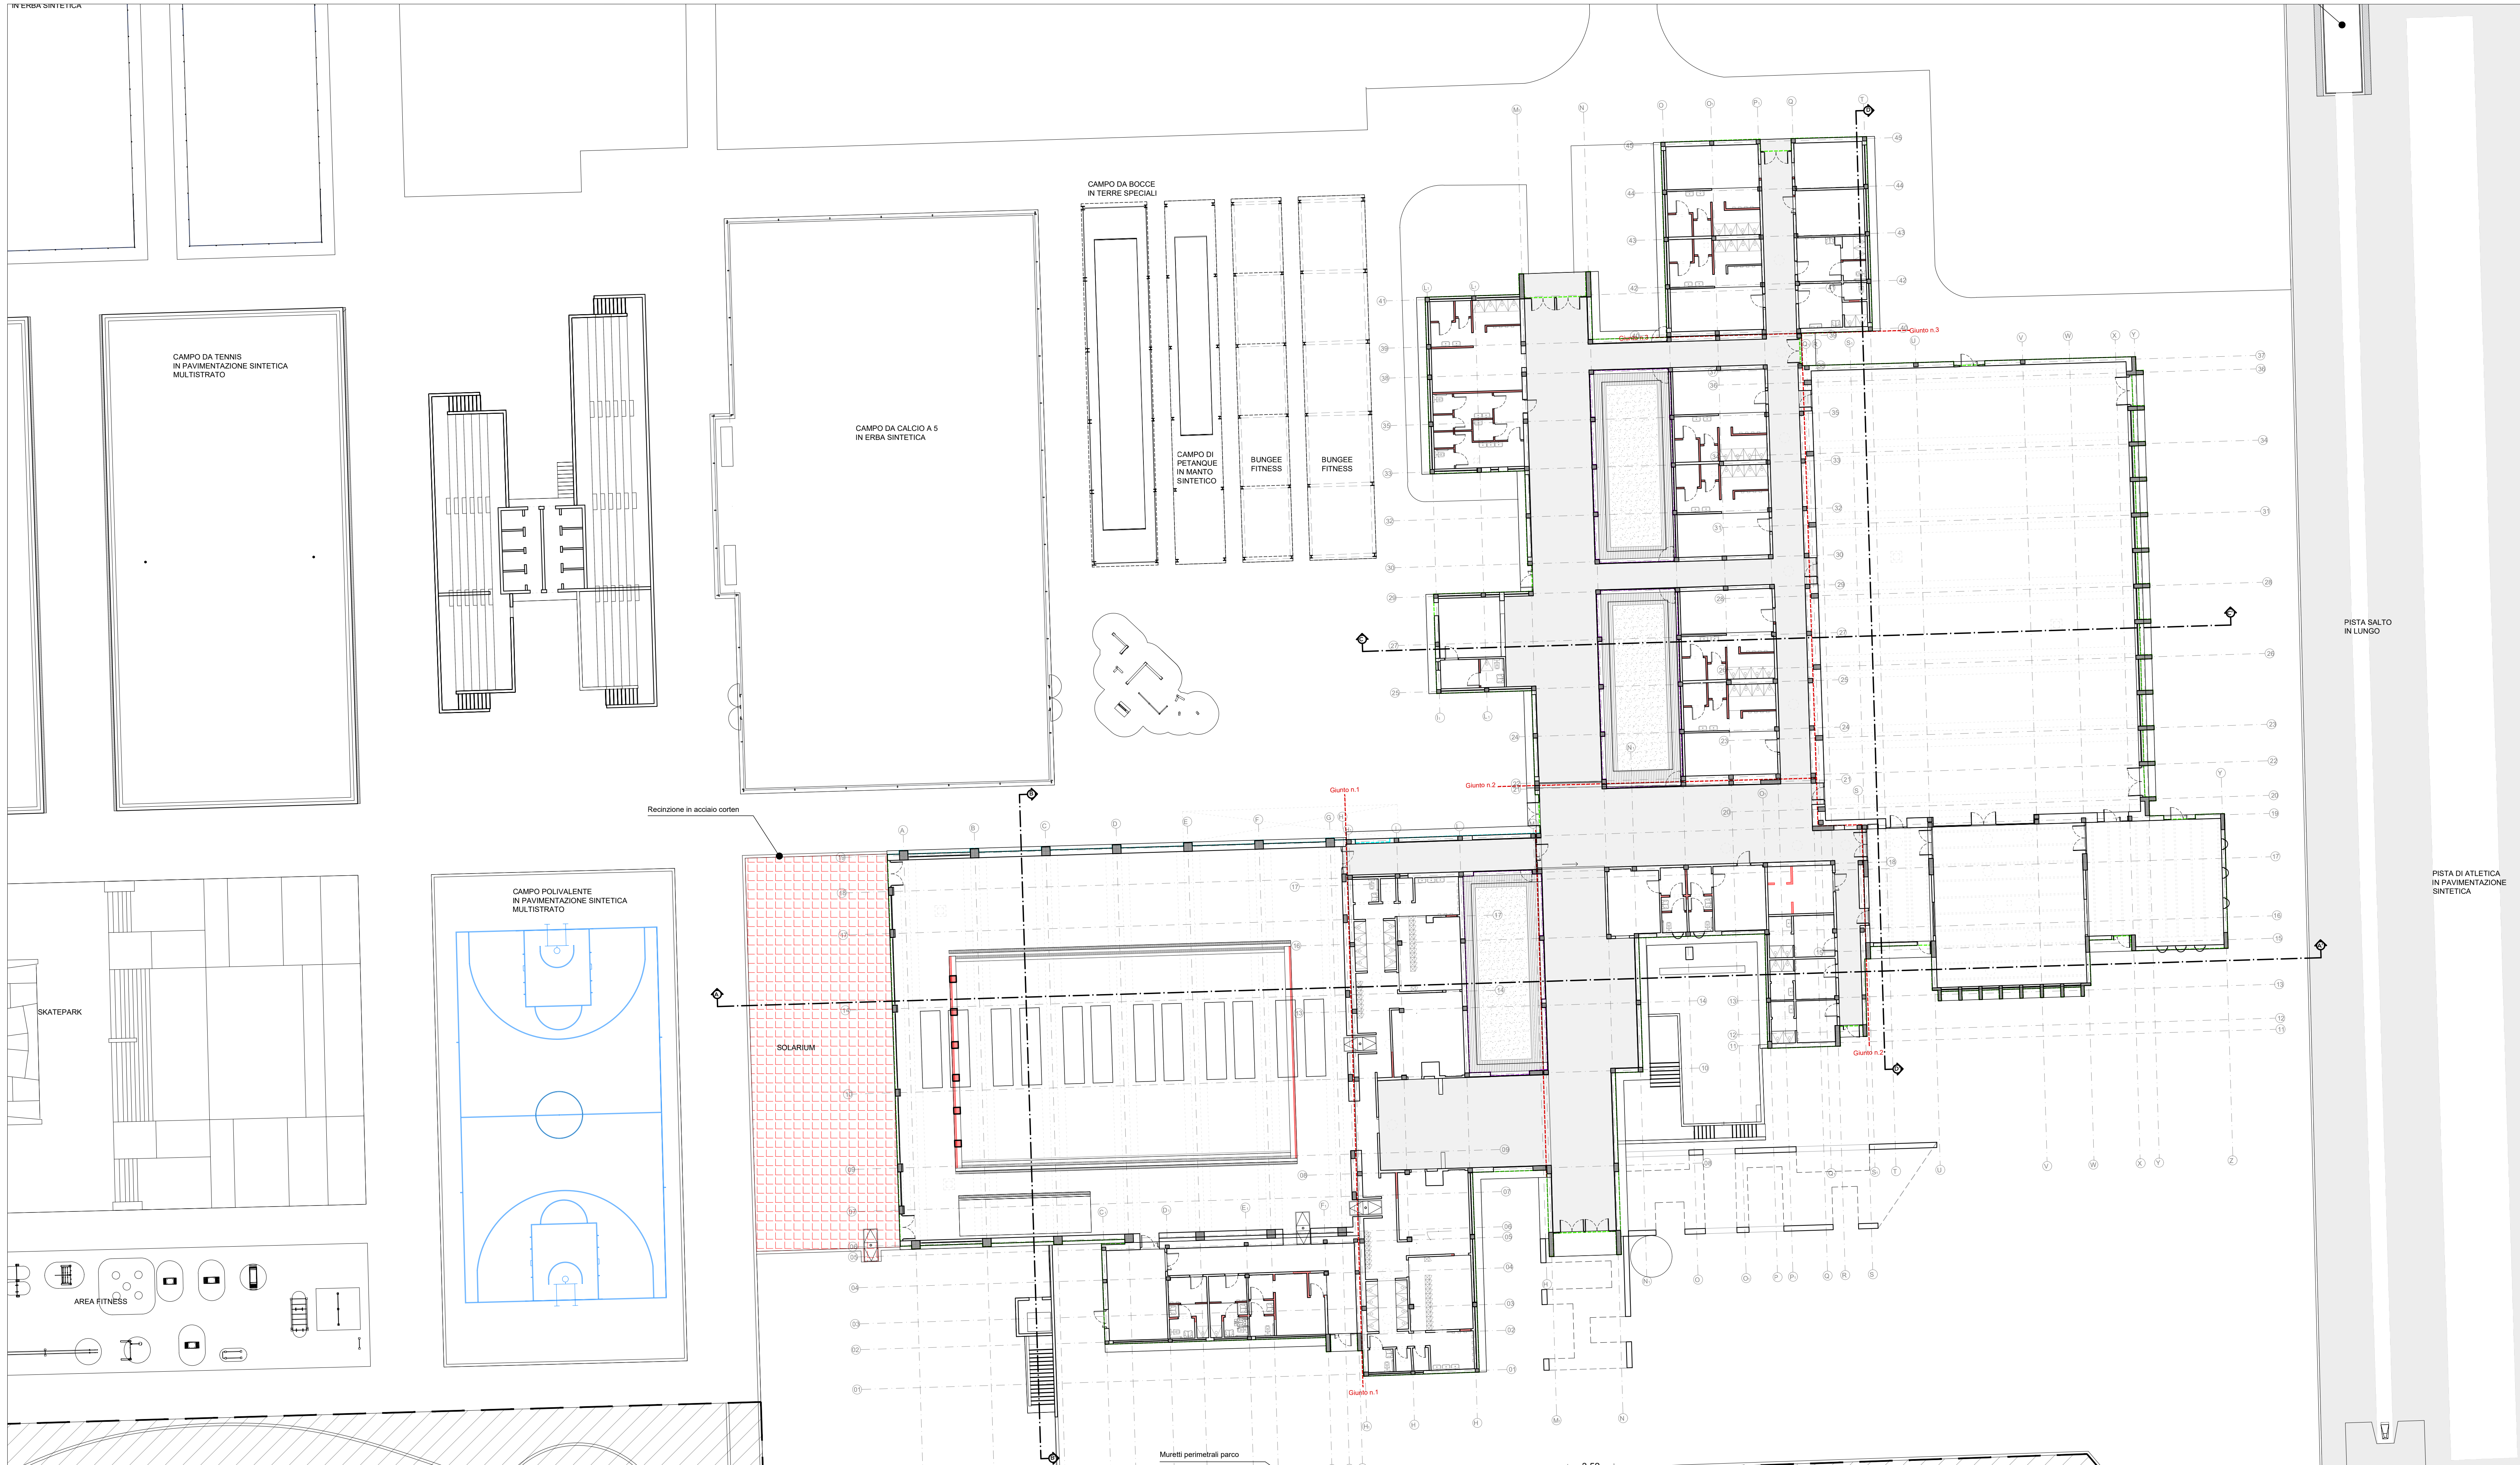

Planimetria piano terra - scala 1:200




Legenda ricostruzioni

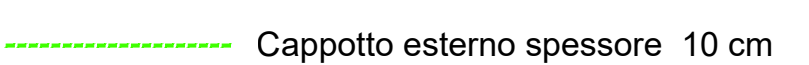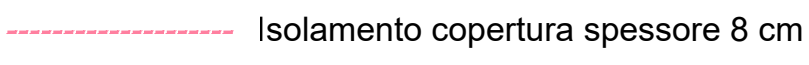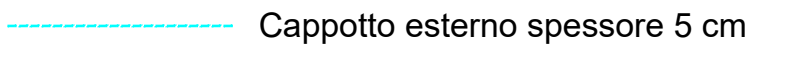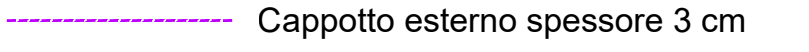-  RICOSTRUZIONE TAMPAONATURE ESTERNE
-  RIFACIMENTO PAVIMENTAZIONE SOLARIUM IN GRES
-  Cappotto esterno spessore 10 cm
-  Isolamento copertura spessore 8 cm
-  Cappotto esterno spessore 5 cm
-  Cappotto esterno spessore 3 cm

NOTE:

- verranno rifatti tutti i massetti e le pavimentazioni interne all'edificio
- Verranno sostituiti tutti gli infissi, interni ed esterni

KEY PLAN

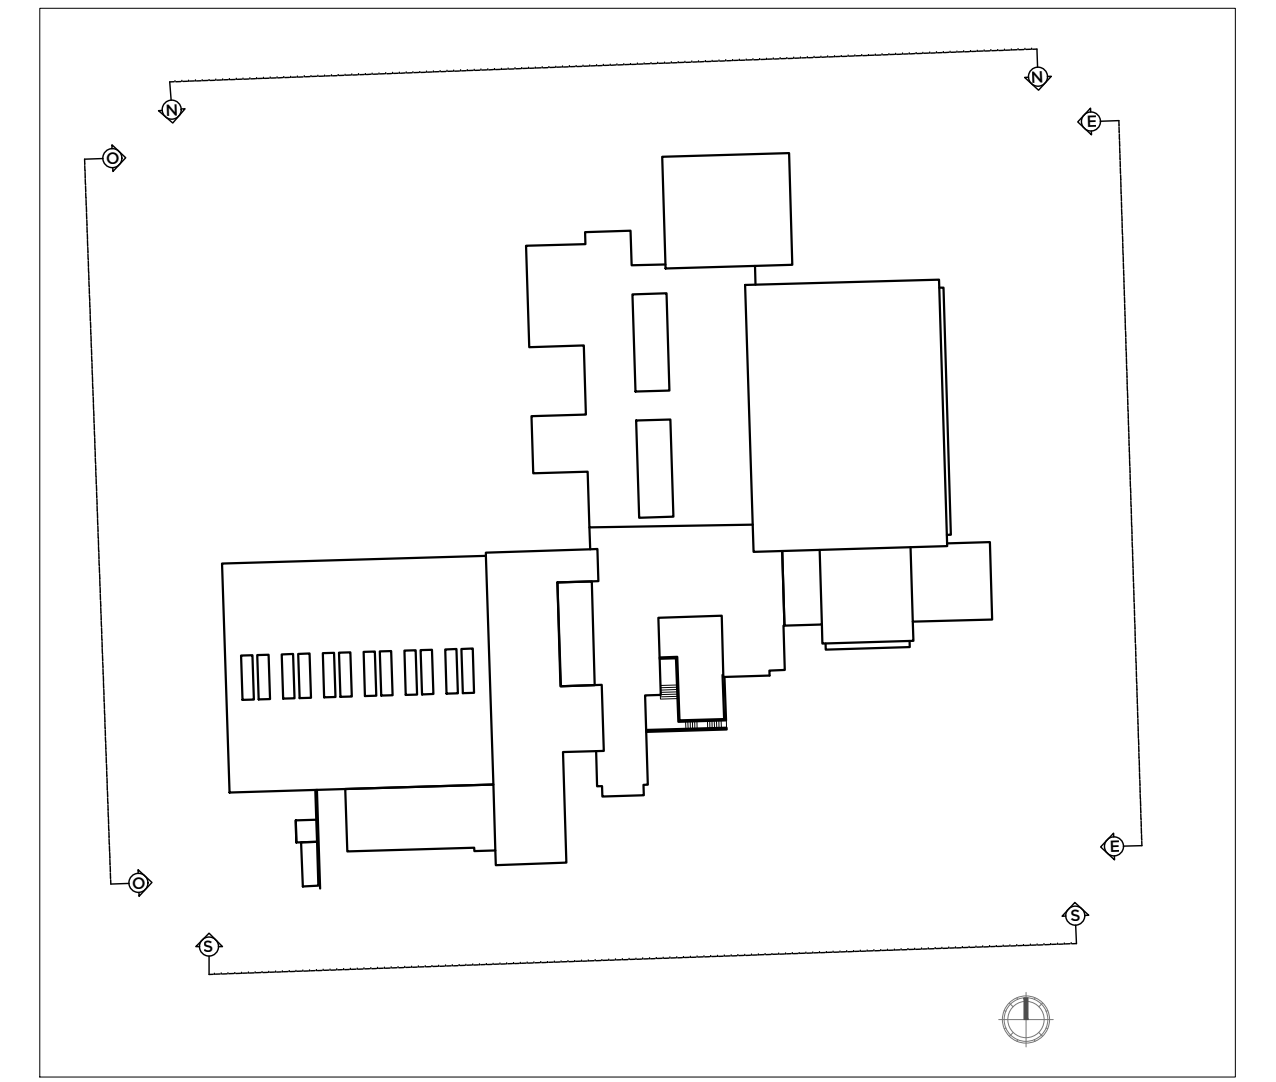

Commissario Straordinario per il risanamento e la riqualificazione del territorio nel Comune di Caivano
Interventi infrastrutturali urgenti in favore del Comune di Caivano previsti dal DL 15 settembre 2023 n. 123
Piano di riqualificazione del Centro Sportivo ex Delphinia

PROGETTO DI FATTIBILITA' TECNICO-ECONOMICA



Progettazione
Spazio Sport
Ingegneria dello Sport

progetto:	fase	codice elaborato	rappresentazione: 1:200
PIG.CA.001	PF	DR.00.002	formato: A0

descrizione elaborato:
Planimetria ricostruzioni piano terra e prospetti - stato di progetto

REV:	N:	DATA:
Progetto di Fattibilità Tecnico - Economica	A.00	09/10/2023