




Sezione A-A' - scala 1:100

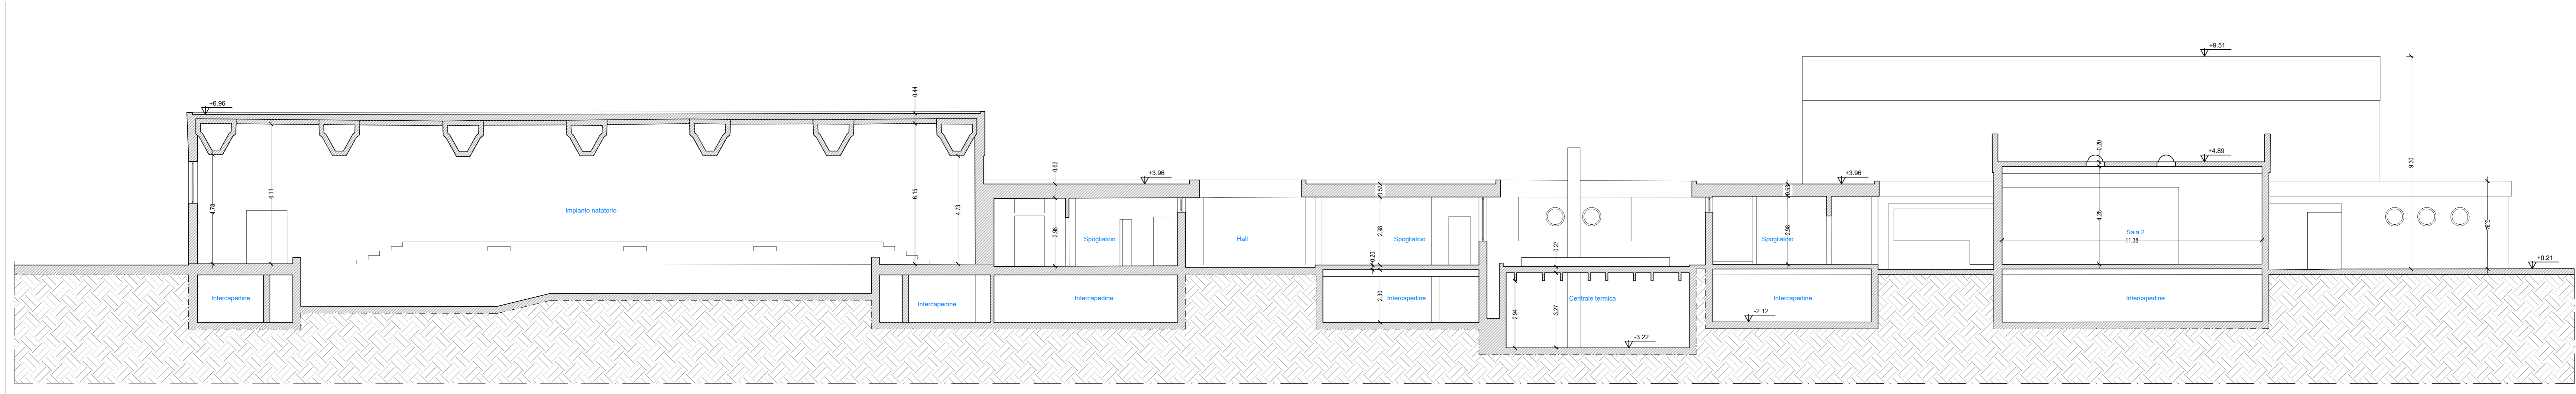


Sezione B-B' - scala 1:100

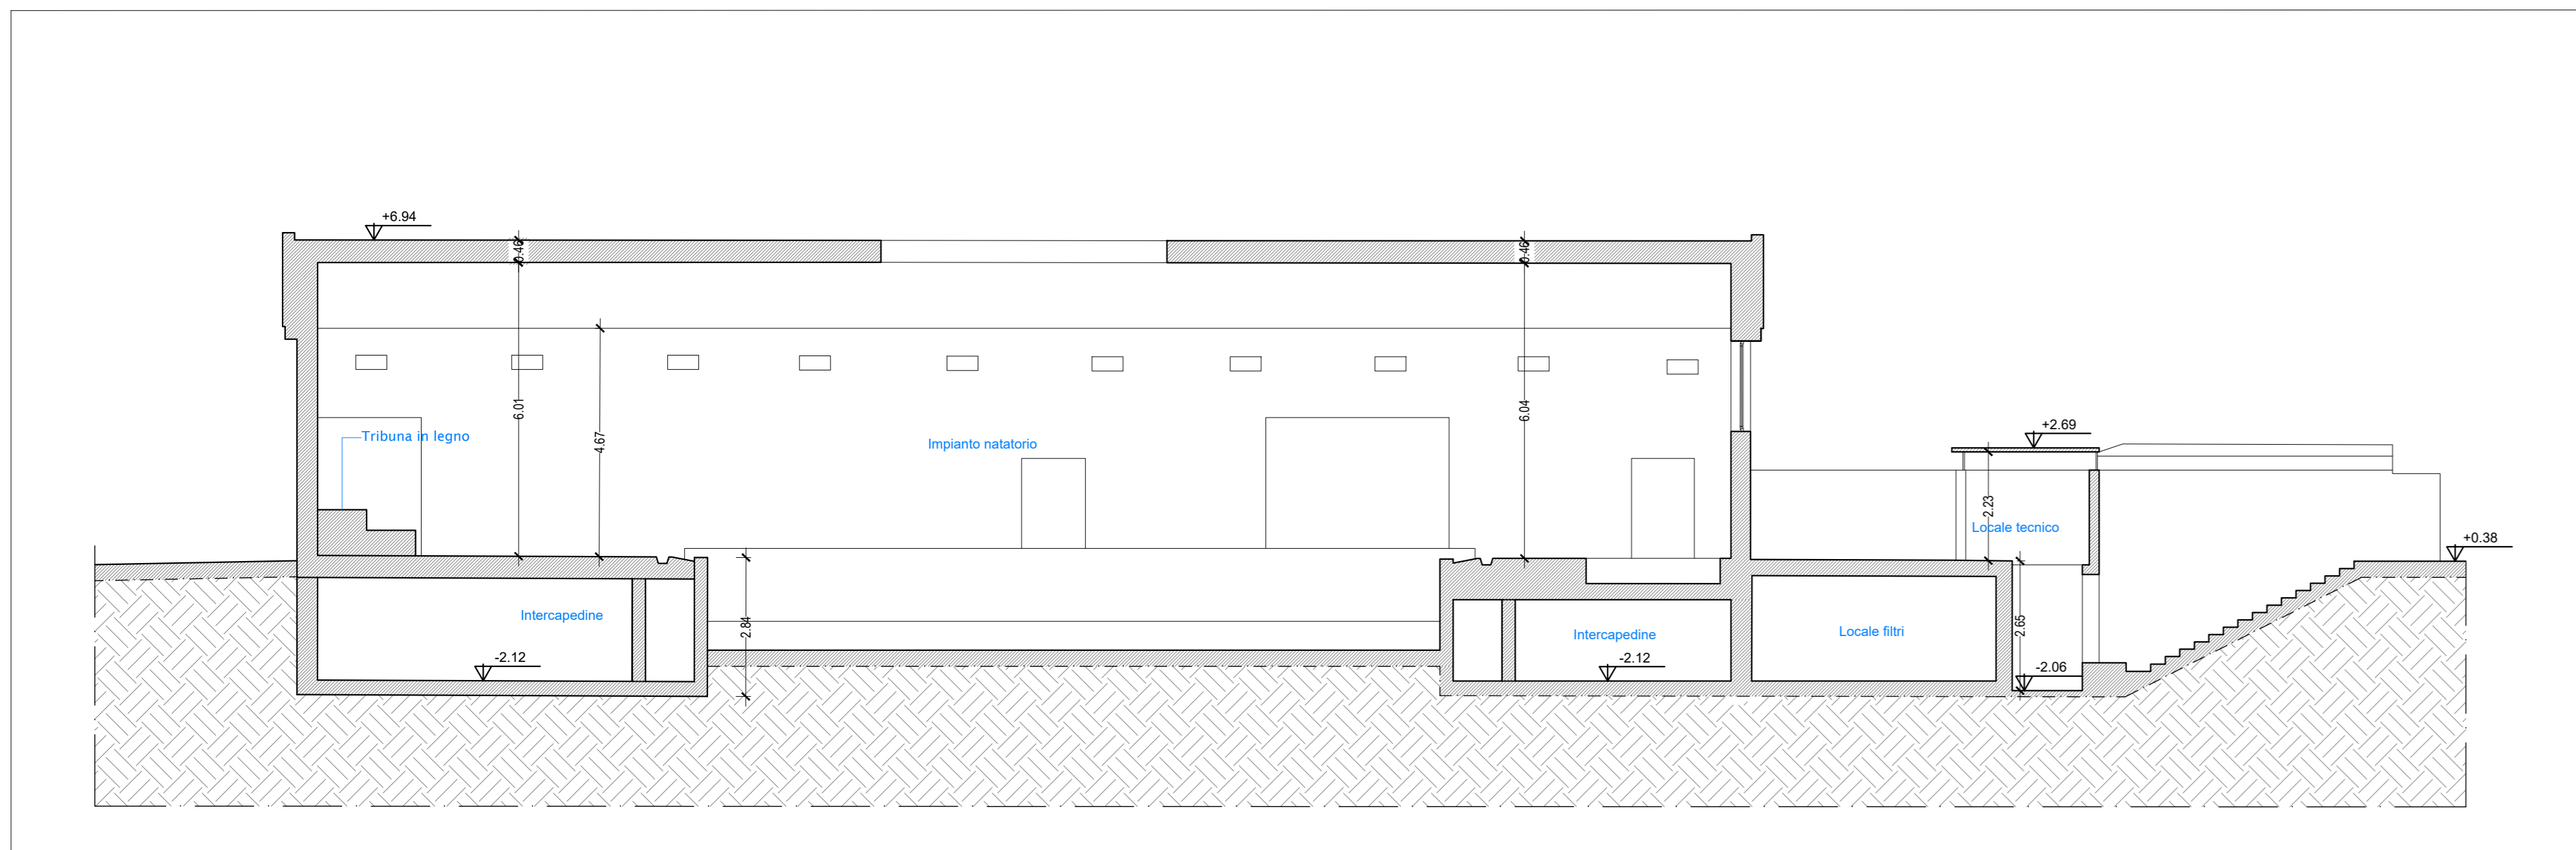


Sezione C-C' - scala 1:100

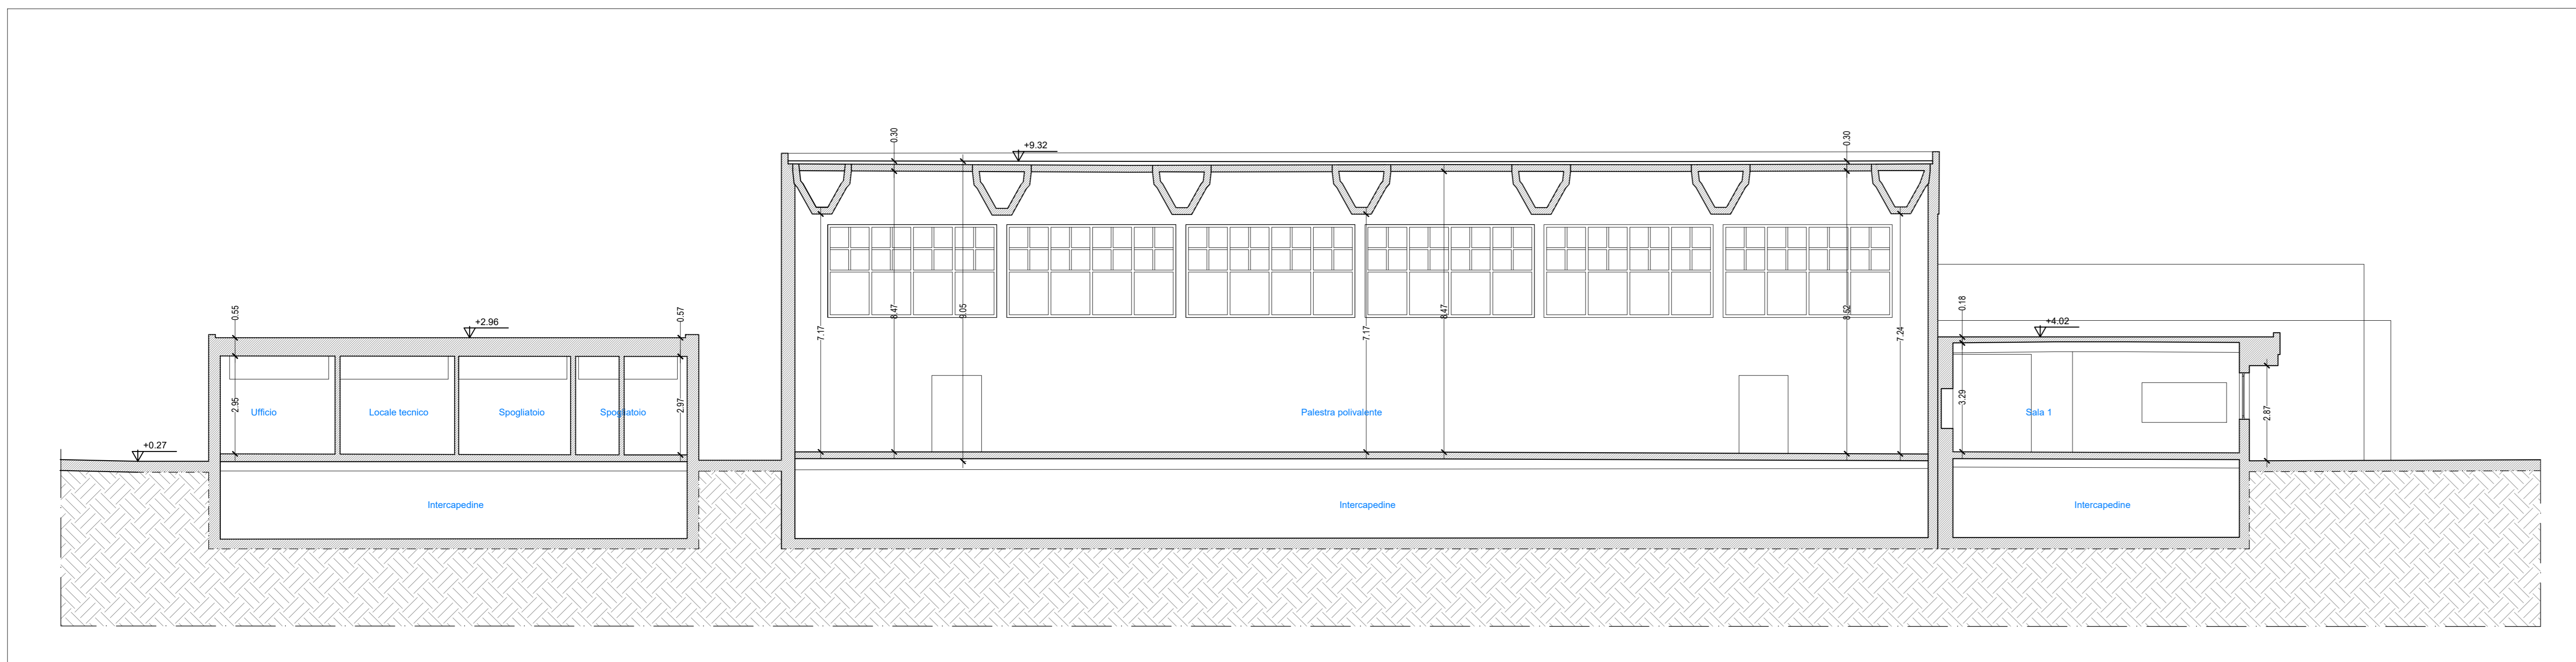

Sezione D-D' - scala 1:100

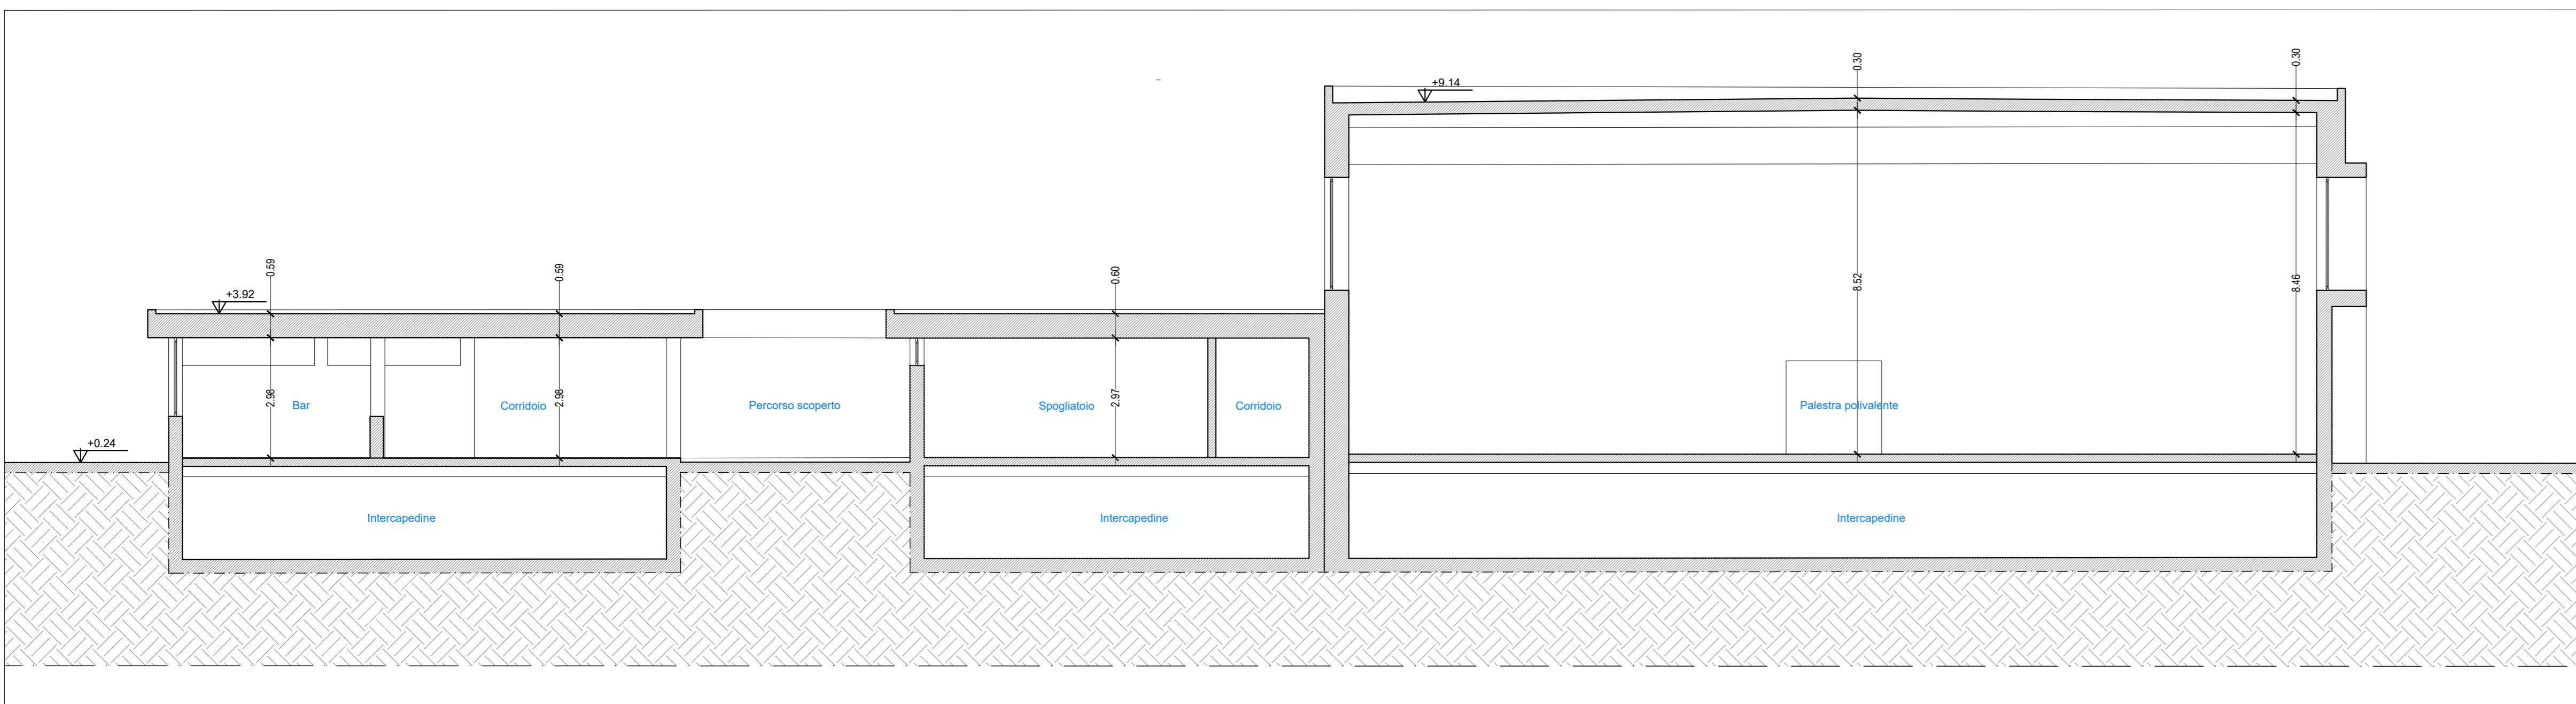

Sezione E-E' - scala 1:100

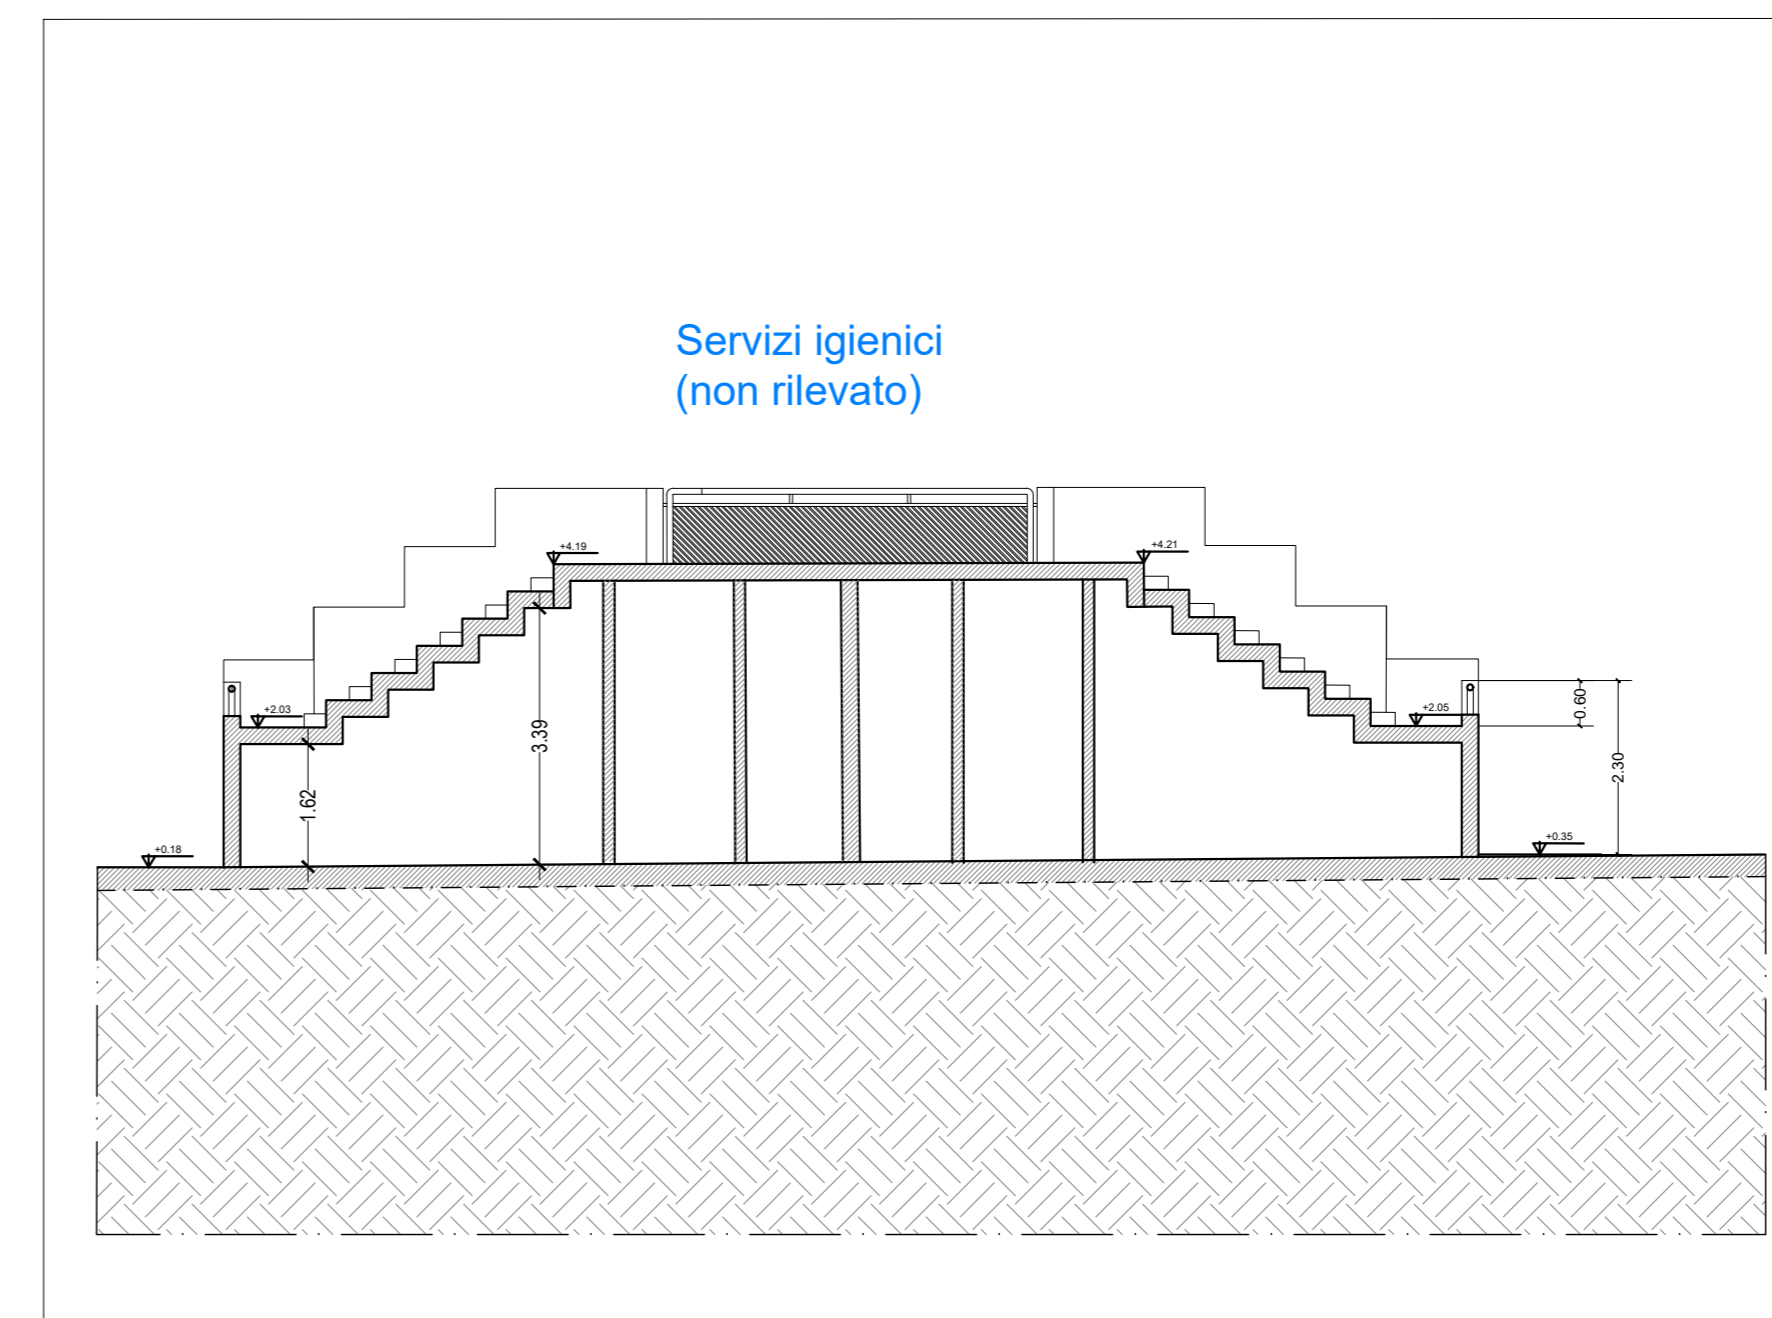

KEY PLAN



Commissario Straordinario per il risanamento e la riqualificazione del territorio nel Comune di Caivano
Interventi infrastrutturali urgenti in favore del Comune di Caivano previsti dal DL 15 settembre 2023 n. 123
Piano di riqualificazione del Centro Sportivo ex Delphinia

PROGETTO DI FATTIBILITA' TECNICO-ECONOMICA



Progettazione
Spazio Sport
Ingegneria dello Sport

progetto:	fase	codice elaborato	representazione: 1-100
PRG-CA-001	PI	SF-05-005	formato: A0

descrizione elaborato:
Sezioni - stato di fatto

REV:	N:	DATA:
Progetto di Fattibilità Tecnico - Economica	A/00	09/10/2023