




Prospetto Sud - scala 1:100

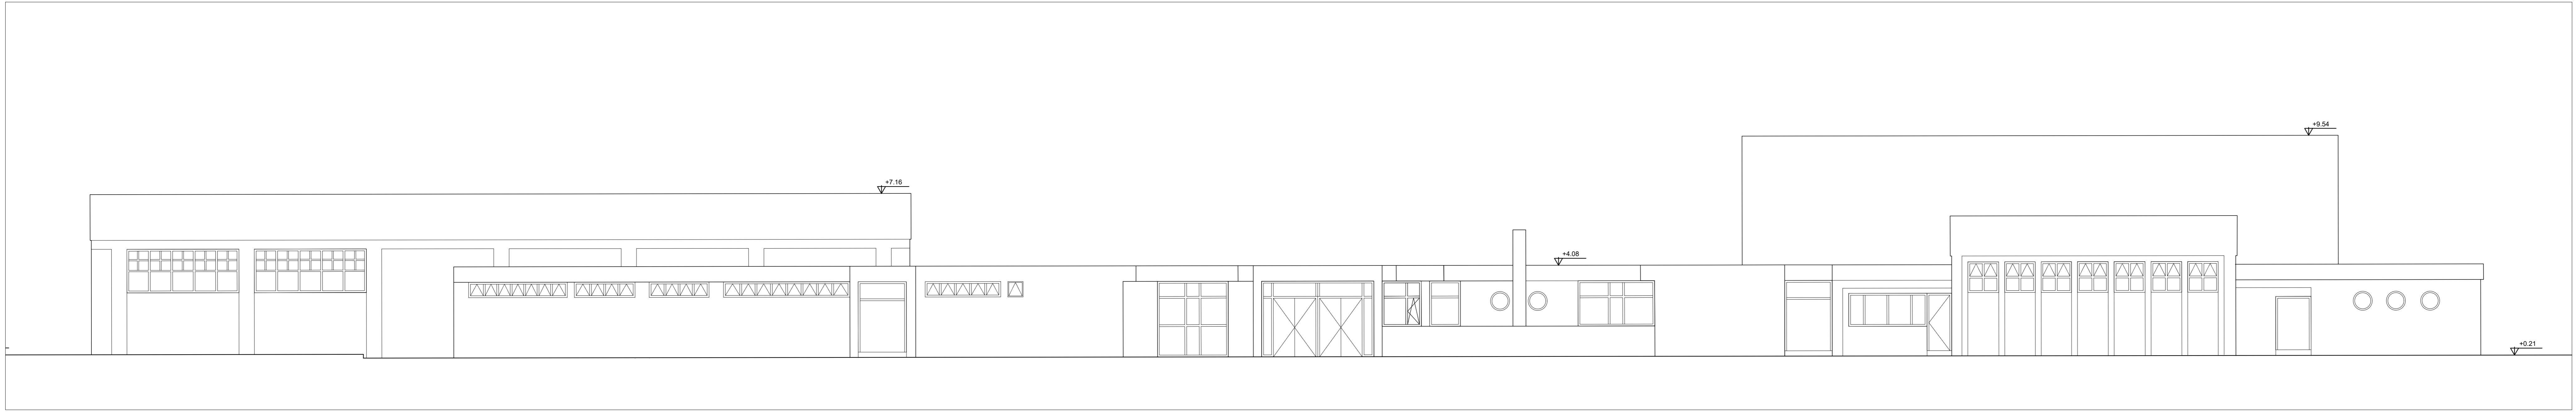


Prospetto Nord - scala 1:100

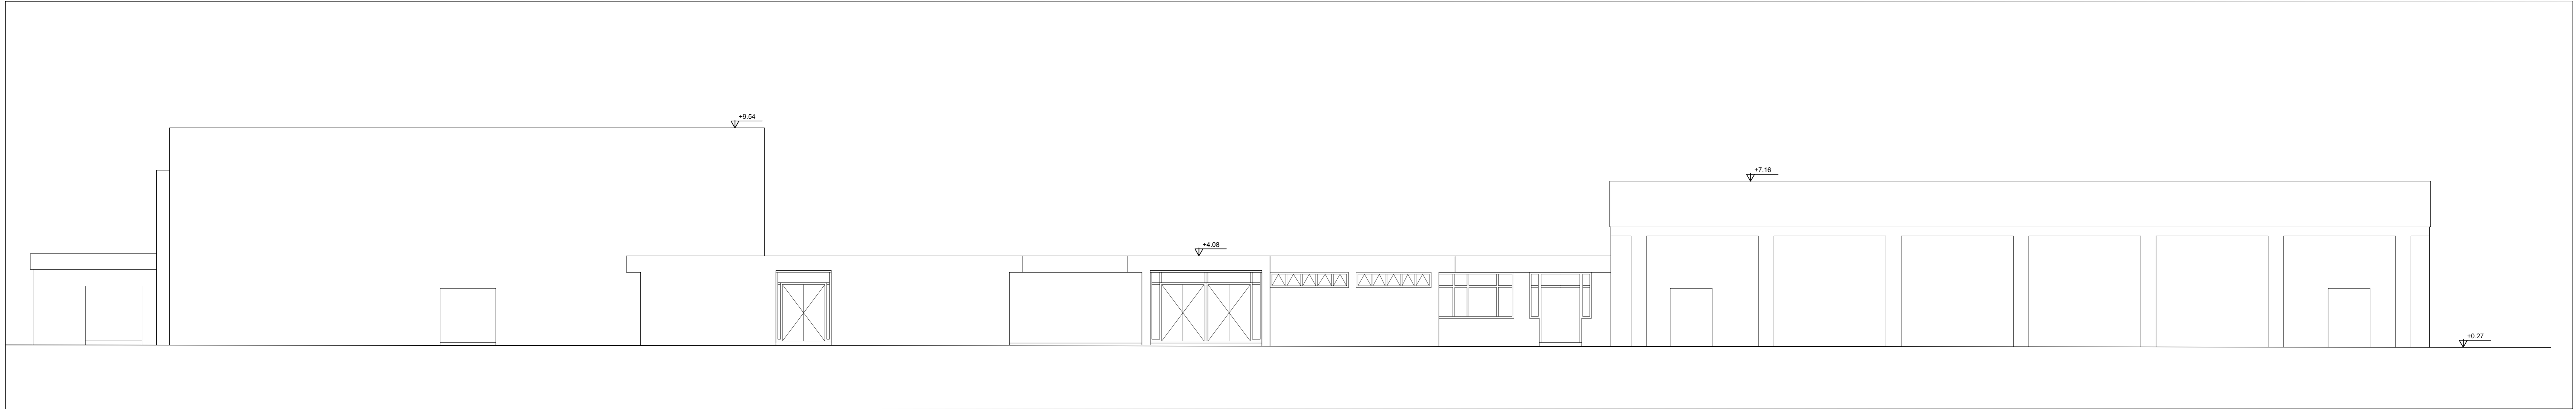


Prospetto Est - scala 1:100

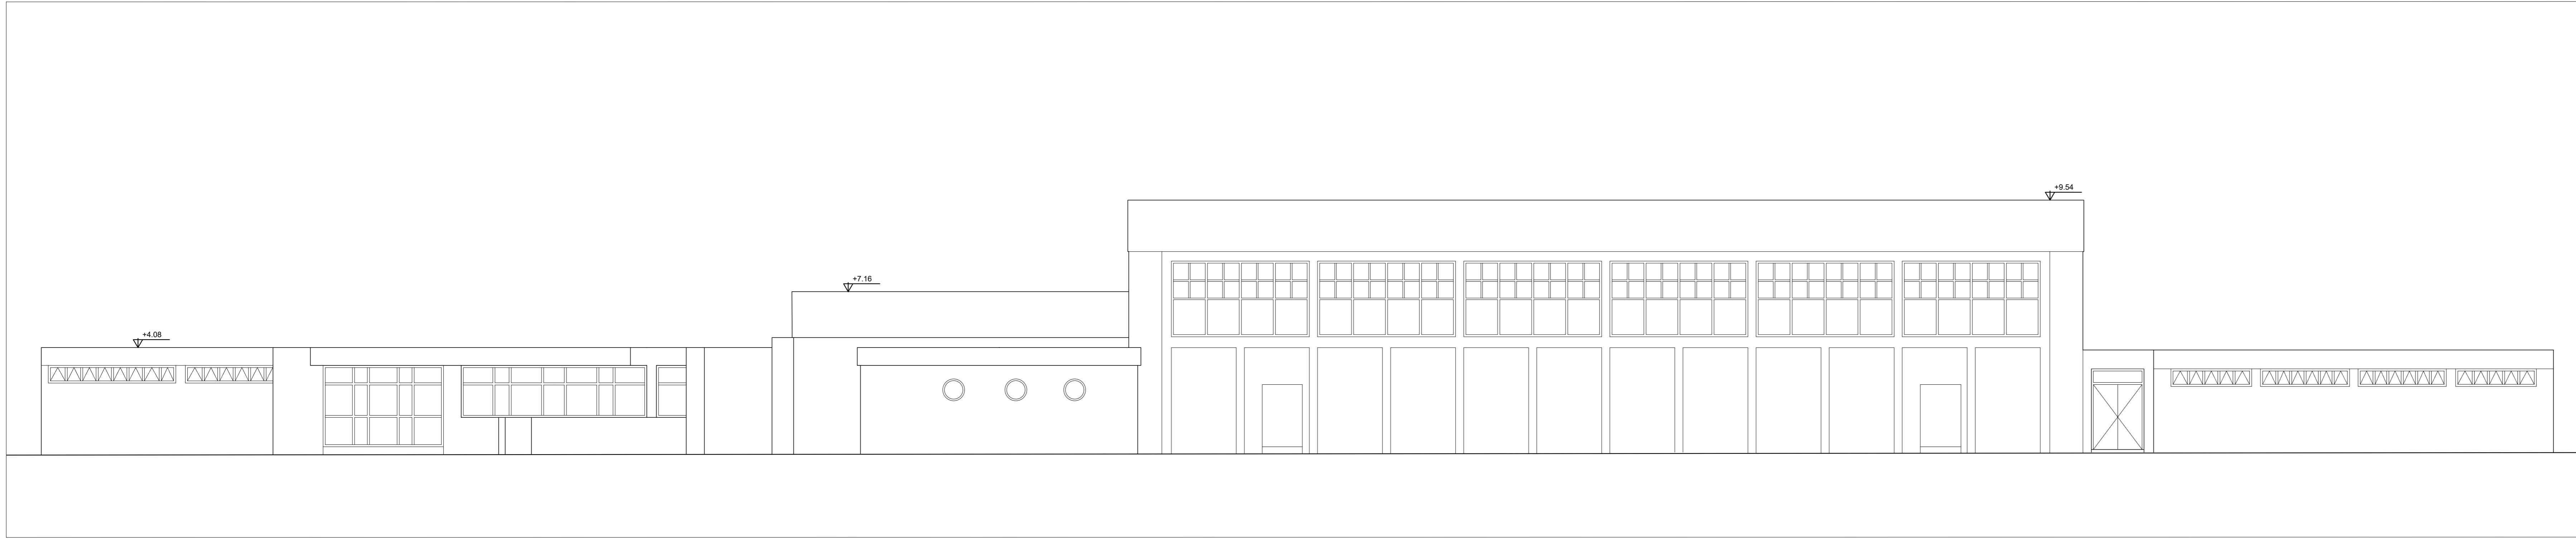

Sezione Ovest - scala 1:100

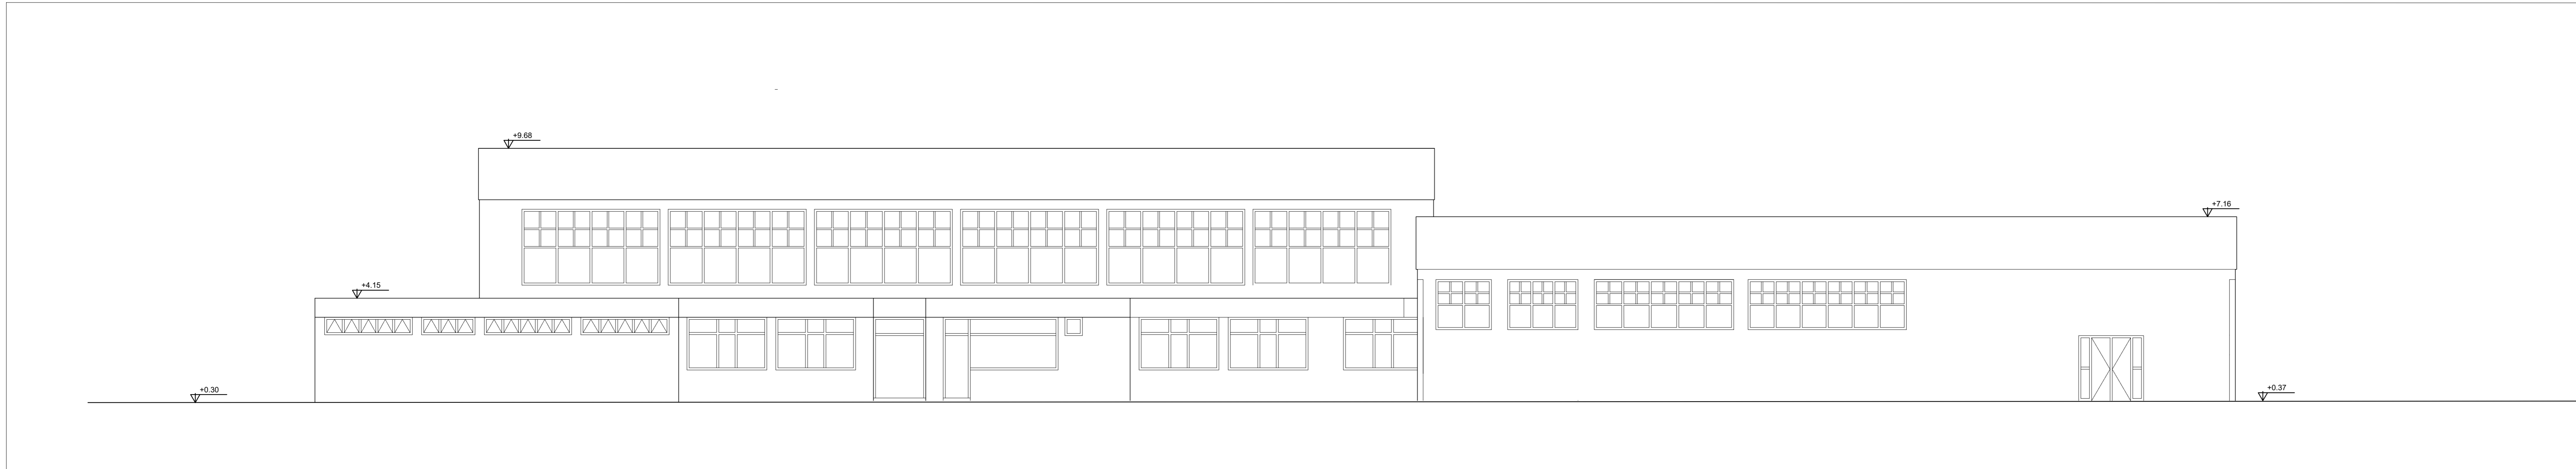

KEY PLAN

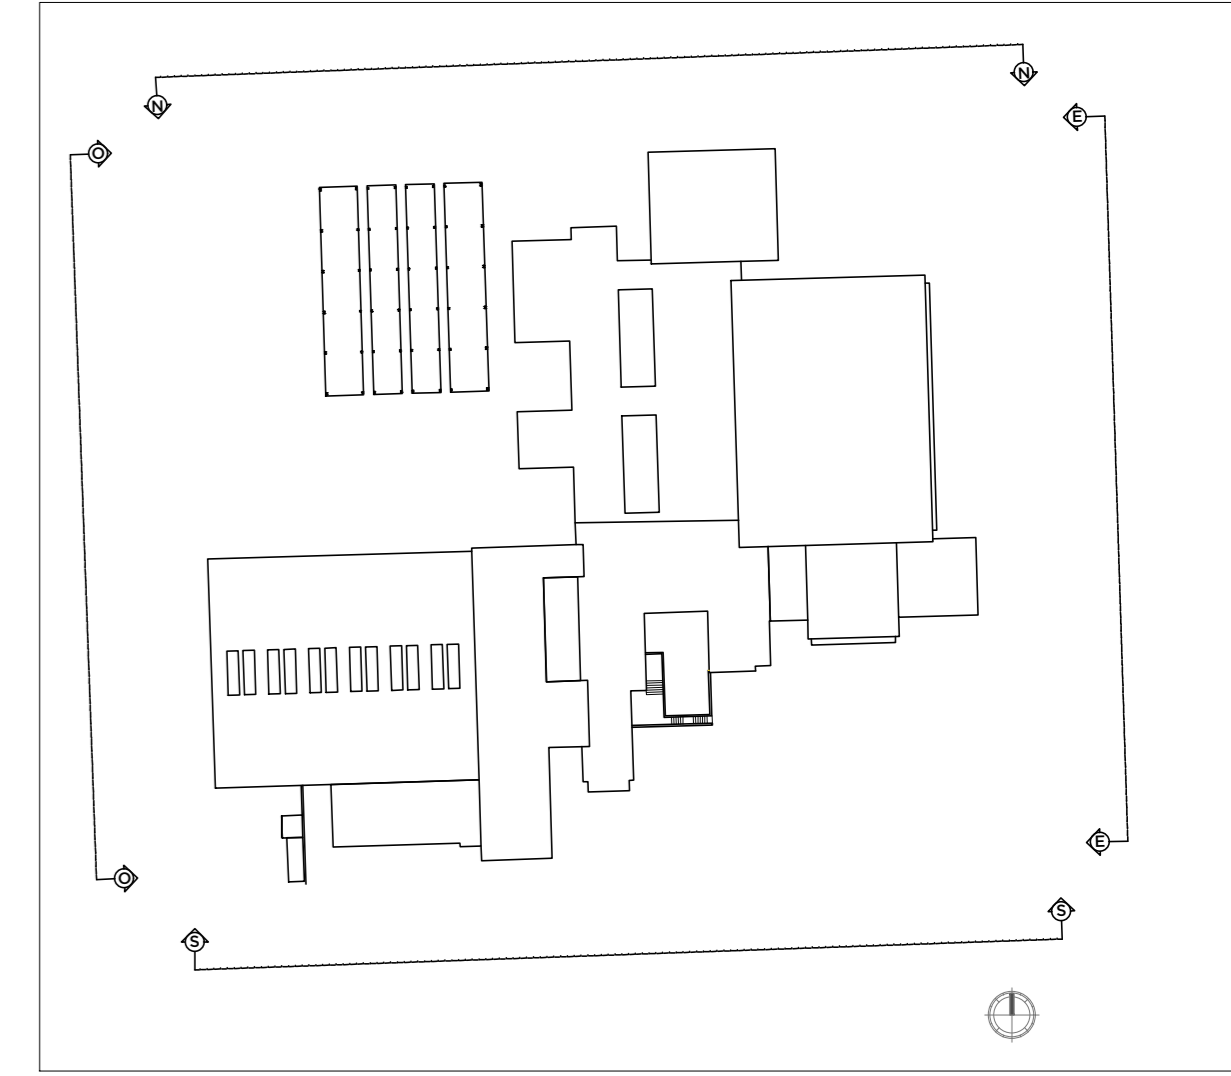

Commissario Straordinario per il risanamento e la riqualificazione del territorio nel Comune di Caivano  
 Interventi infrastrutturali urgenti in favore del Comune di Caivano previsti dal DL 15 settembre 2023 n. 123  
 Piano di riqualificazione del Centro Sportivo ex Delphinia

PROGETTO DI FATTIBILITA' TECNICO-ECONOMICA



Progettazione  
 Spazio Sport  
 Ingegneria dello Sport

progetto:	fase	codice	elaborato	rappresentazione:
PRIG-CA-001	IP	SF	02.10	formato: A0

descrizione elaborato:  
 Prospetti - stato di fatto

REV:	N:	DATA:
Prospetti - stato di fatto	A/00	09/10/2023