




Sezione A-A' - scala 1:100

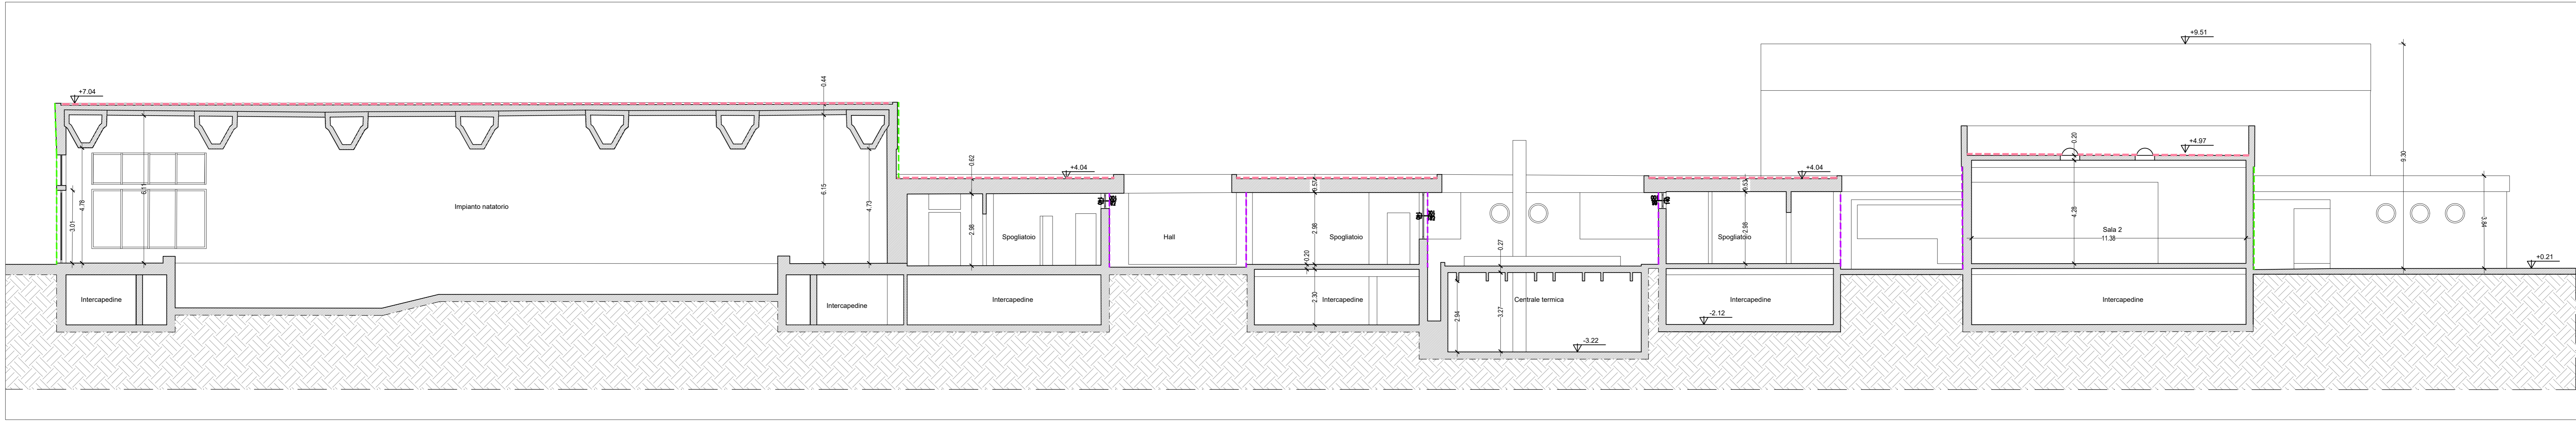


KEY PLAN

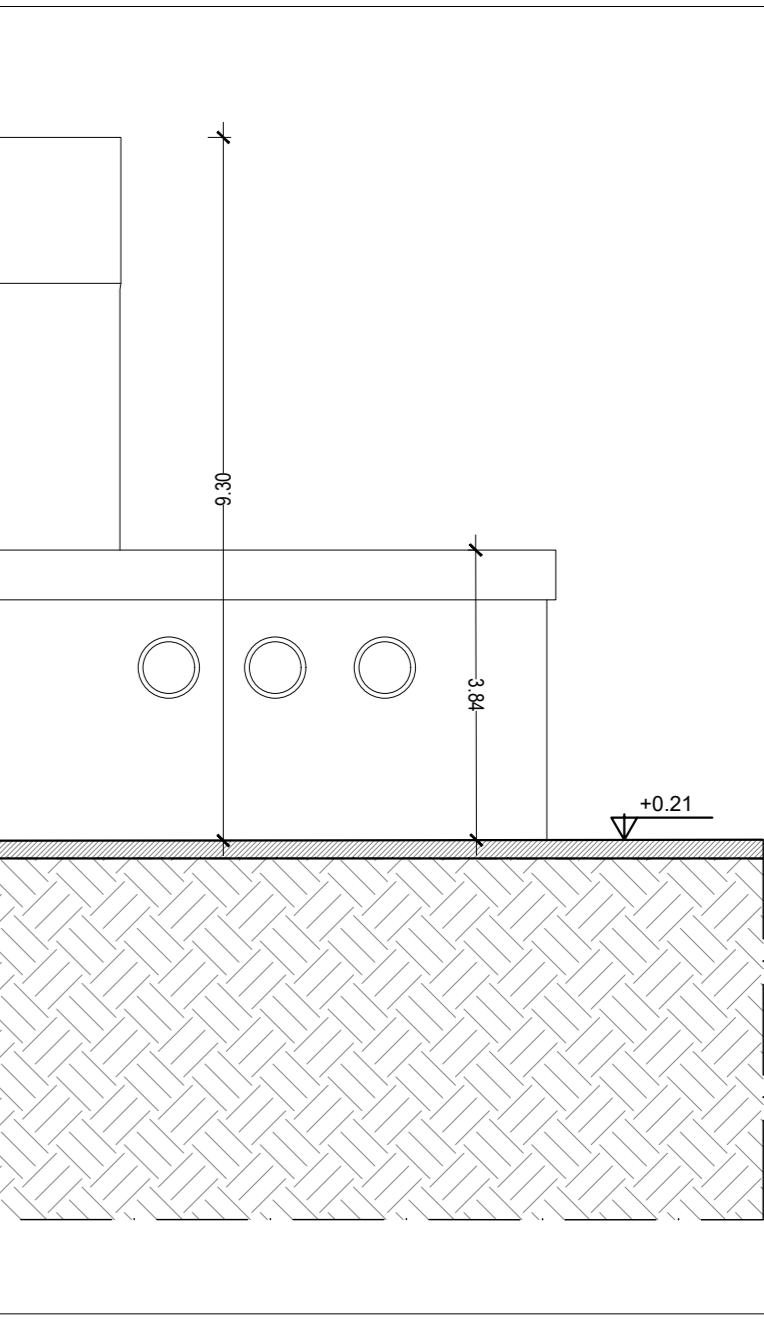


Sezione B-B' - scala 1:100

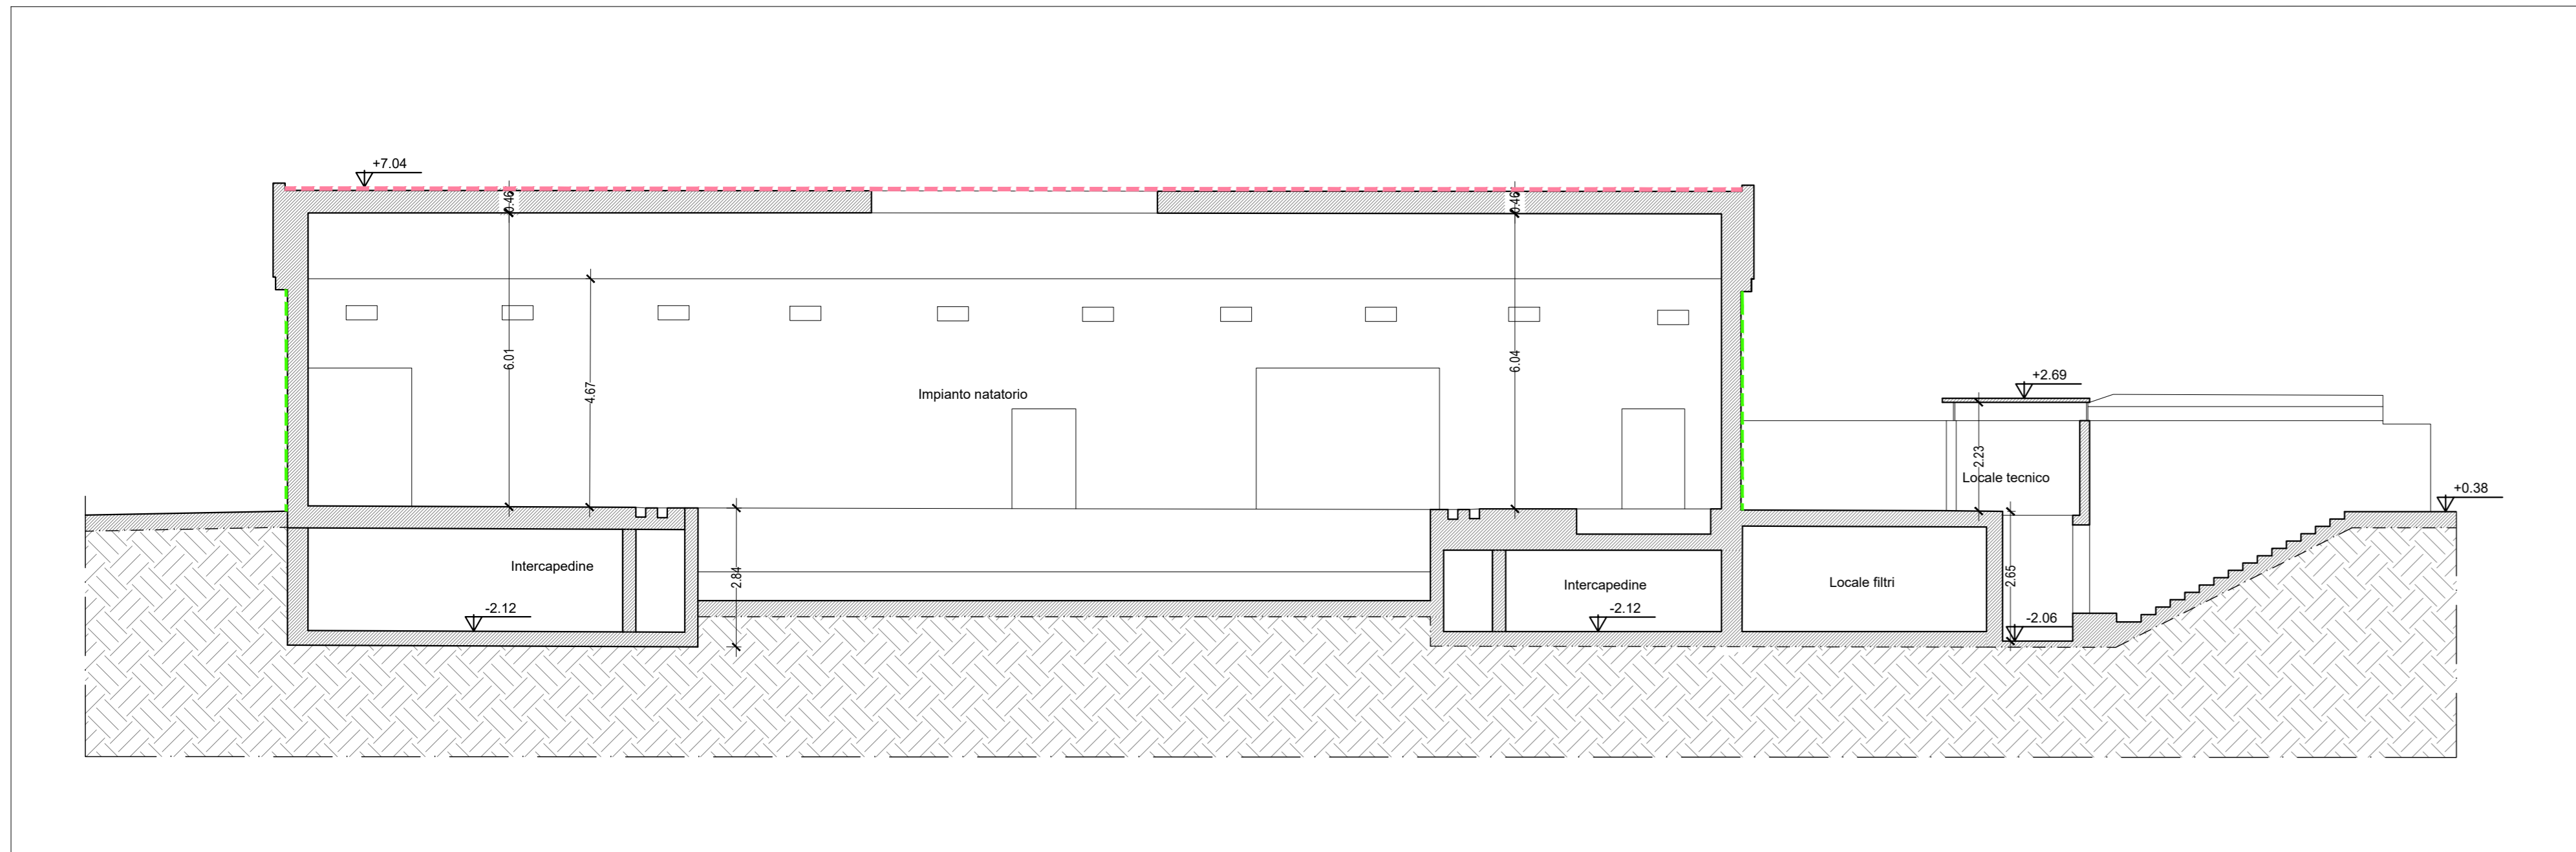

KEY PLAN

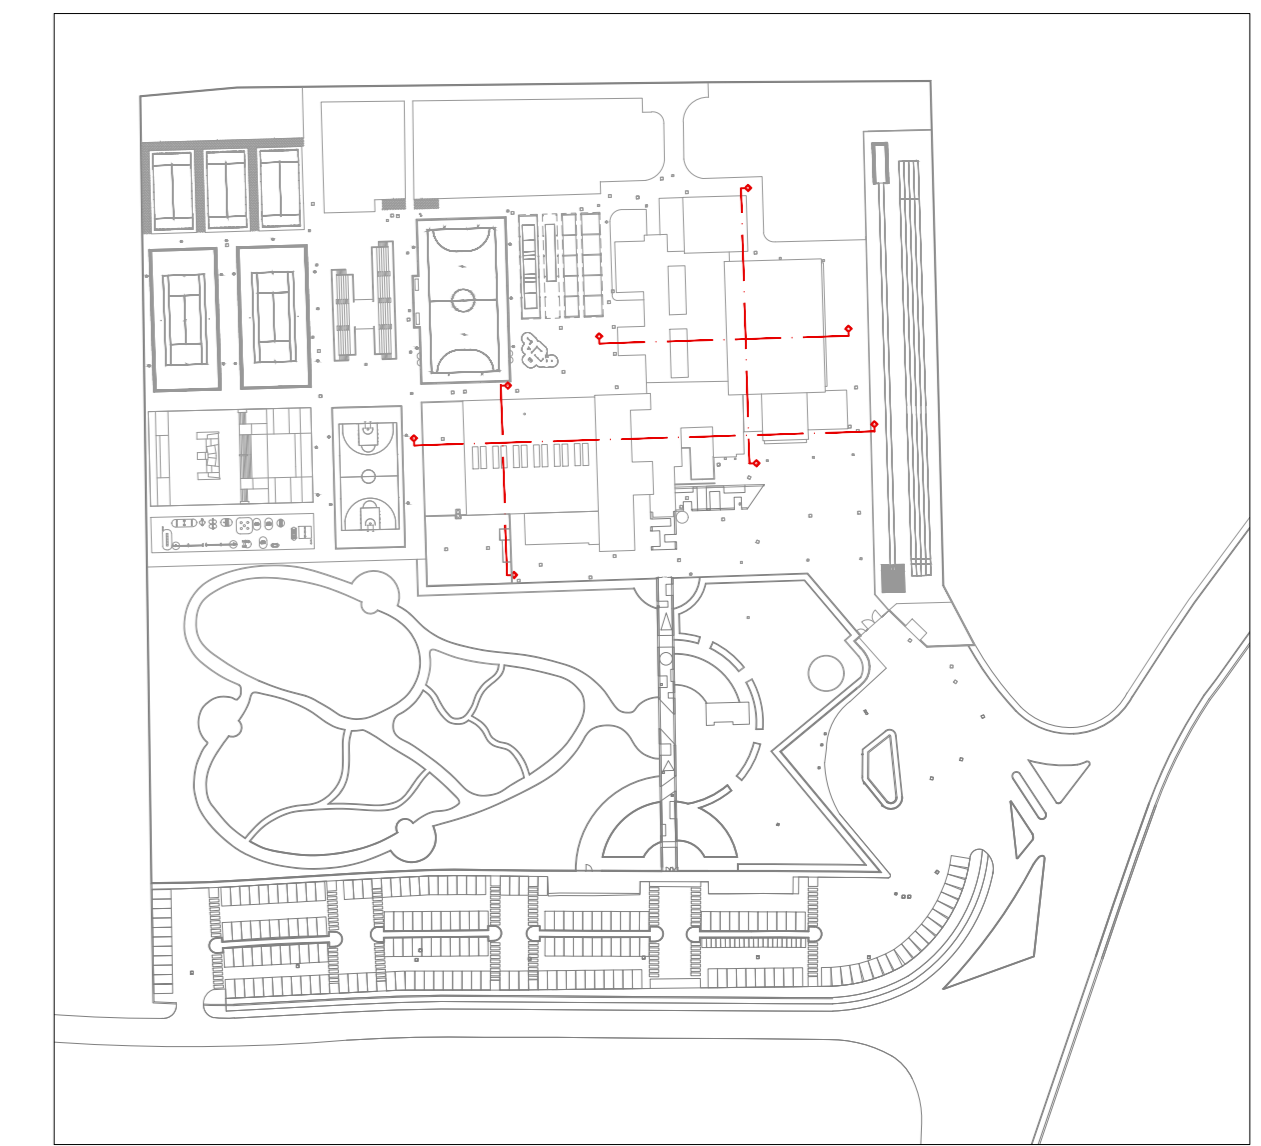


Sezione C-C' - scala 1:100

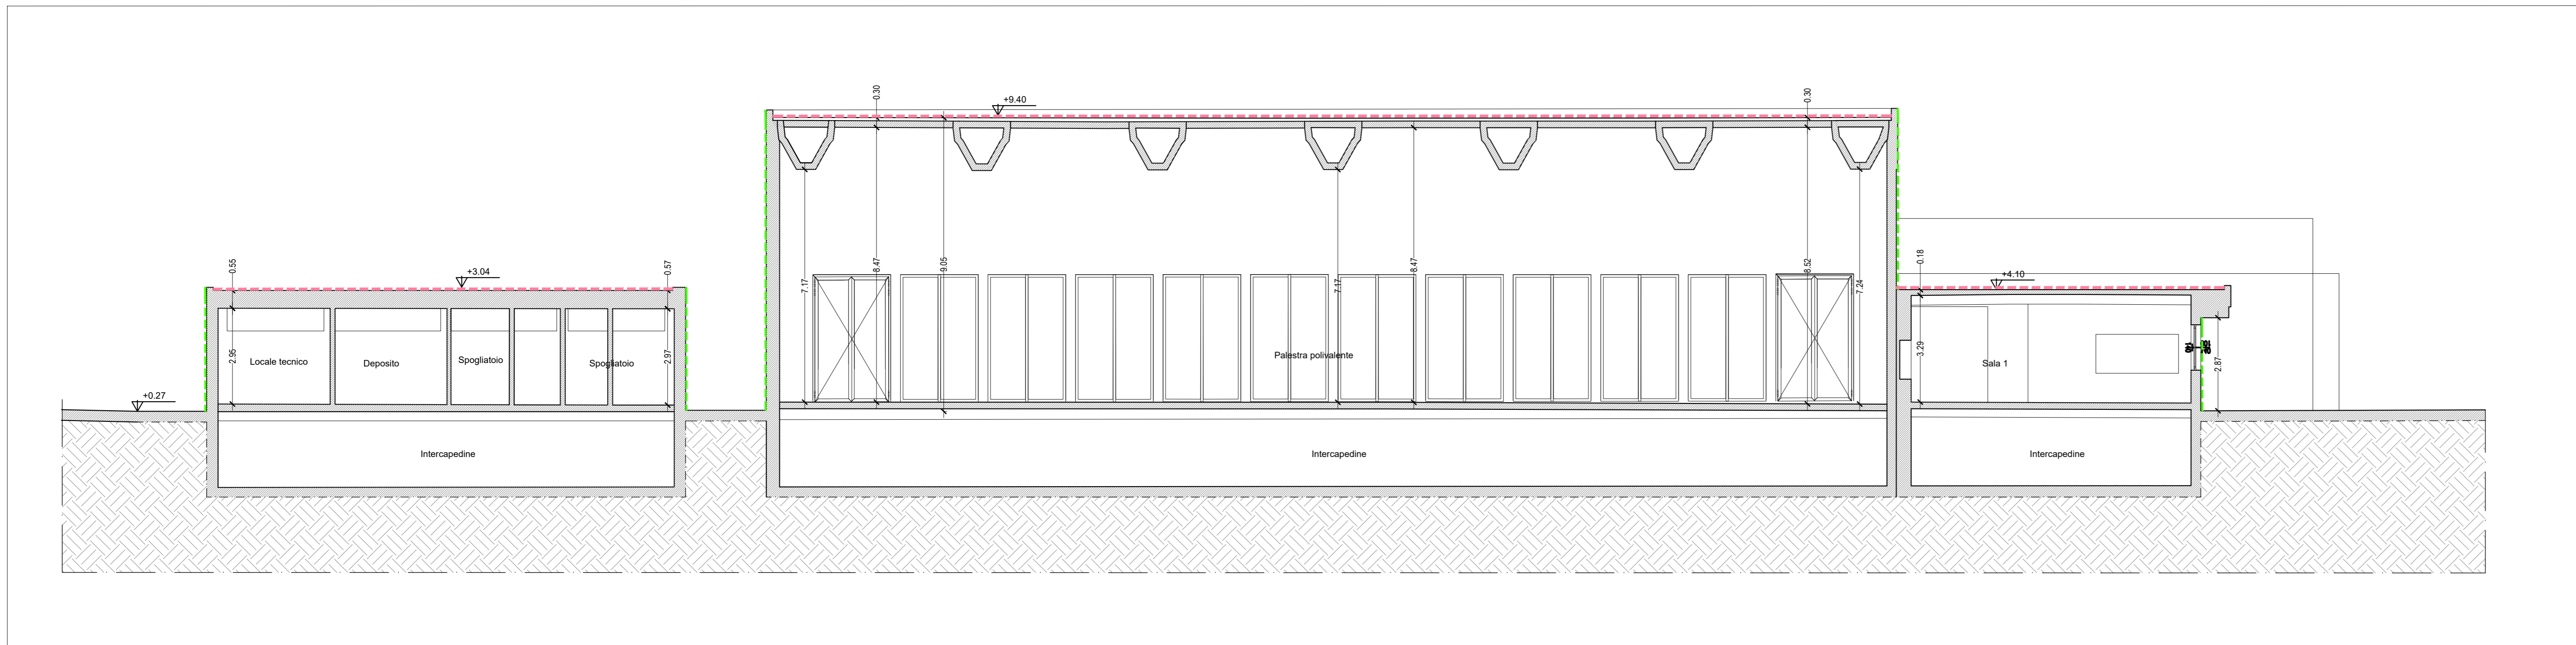

Legenda finiture esterne

- Cappotto esterno spessore 10 cm
- Isolamento copertura spessore 8 cm
- Cappotto esterno spessore 5 cm
- Cappotto esterno spessore 3 cm

Sezione D-D' - scala 1:100

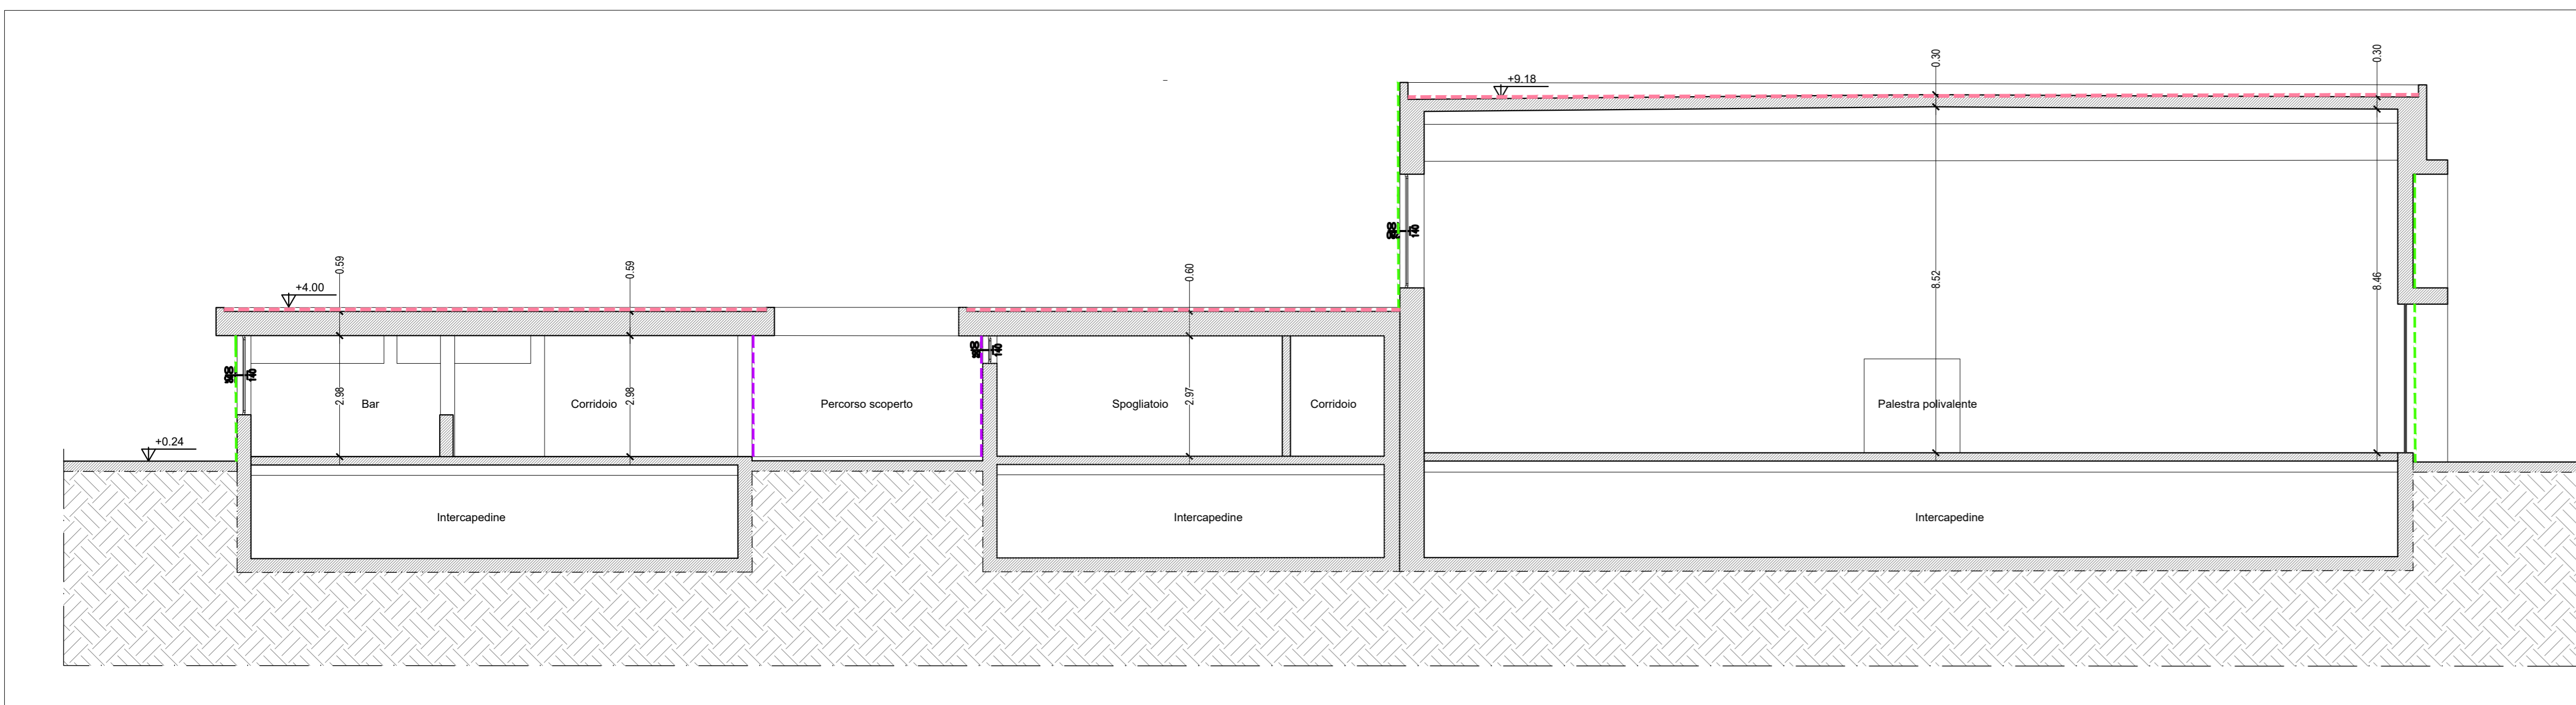

Commissario Straordinario per il risanamento e la riqualificazione del territorio nel Comune di Caivano  
Interventi infrastrutturali urgenti in favore del Comune di Caivano previsti dal DL 15 settembre 2023 n. 123  
Piano di riqualificazione del Centro Sportivo ex Delphinia

PROGETTO DI FATTIBILITA' TECNICO-ECONOMICA

		Progettazione Spazio Sport Ingegneria dello Sport
progetto: PRC-CA-001	fase codice elaborato: IP SP-05-001	rappresentazione: 1-100 formato: A0
descrizione elaborato: Sezioni - stato di progetto		
REV: Progetto di Fattibilità Tecnico - Economica	N: A.00	DATA: 09/10/2023