




Prospetto Sud - scala 1:100

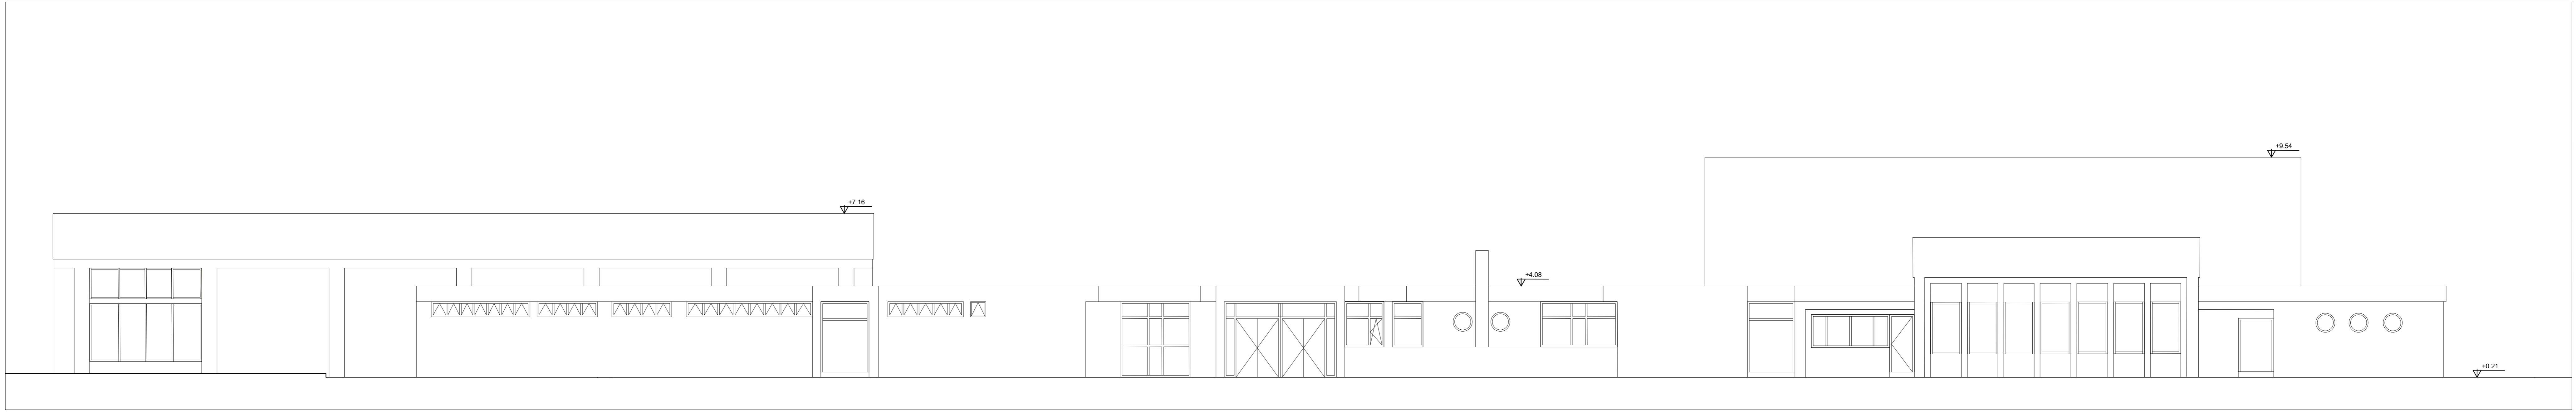


Prospetto Nord - scala 1:100

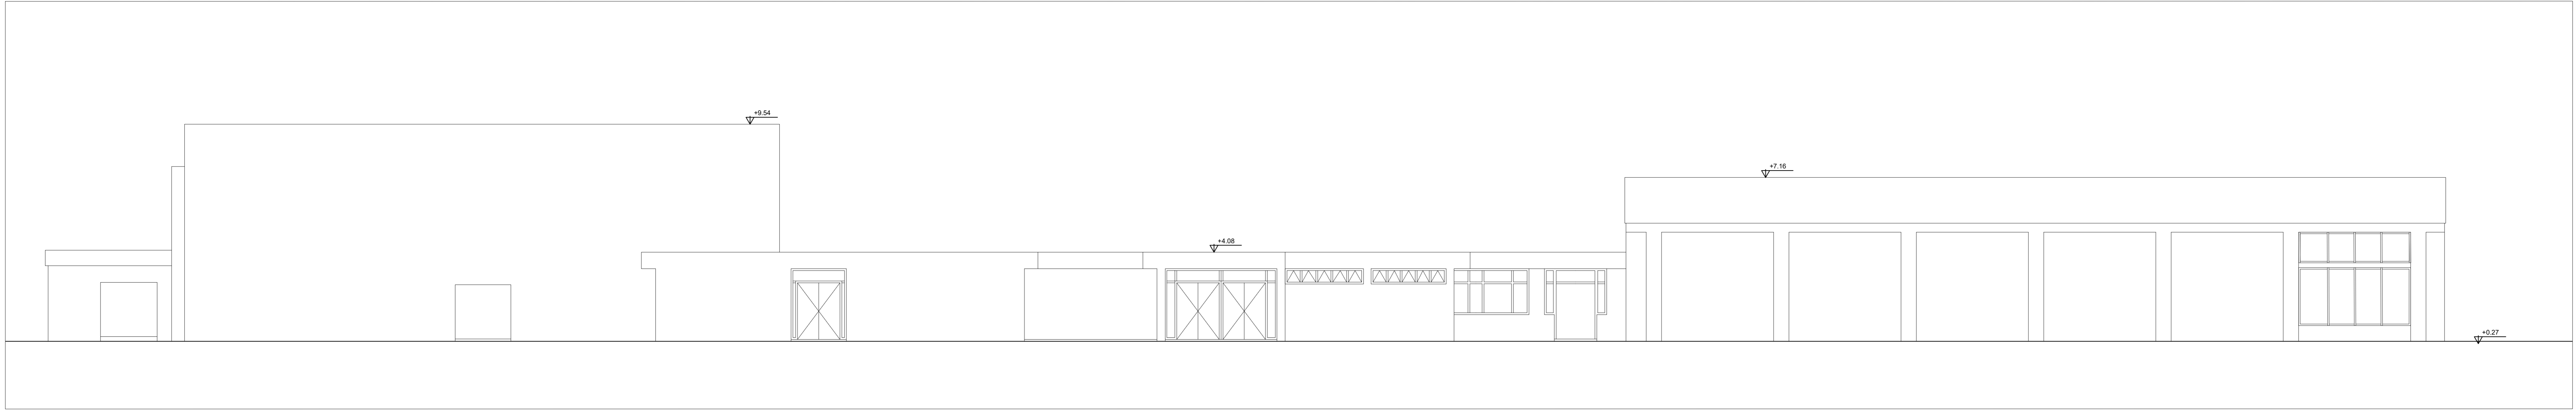


Prospetto Est - scala 1:100

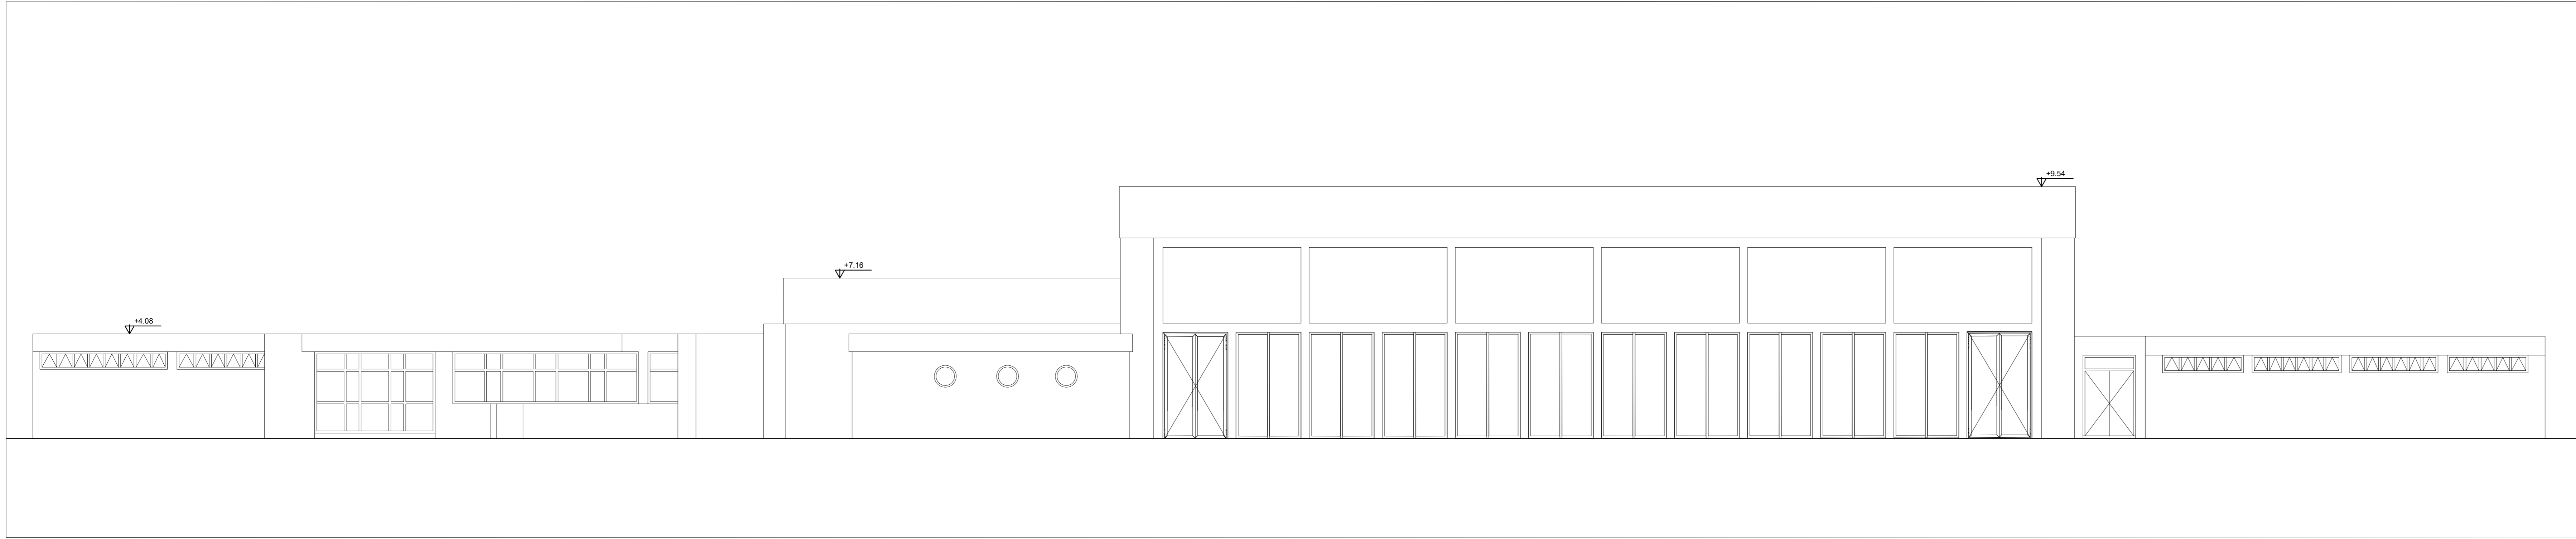

Prospetto Ovest - scala 1:100

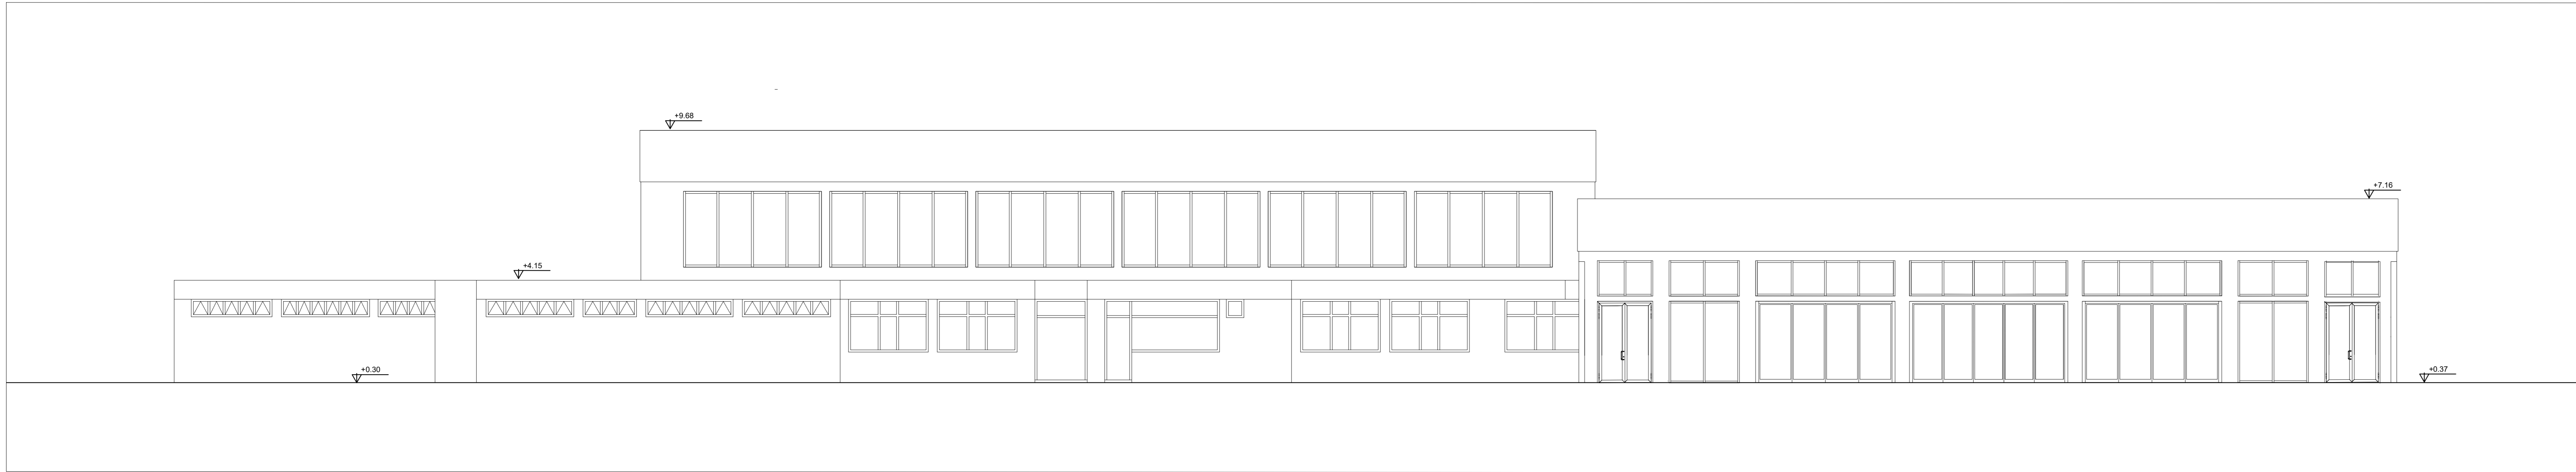

KEY PLAN

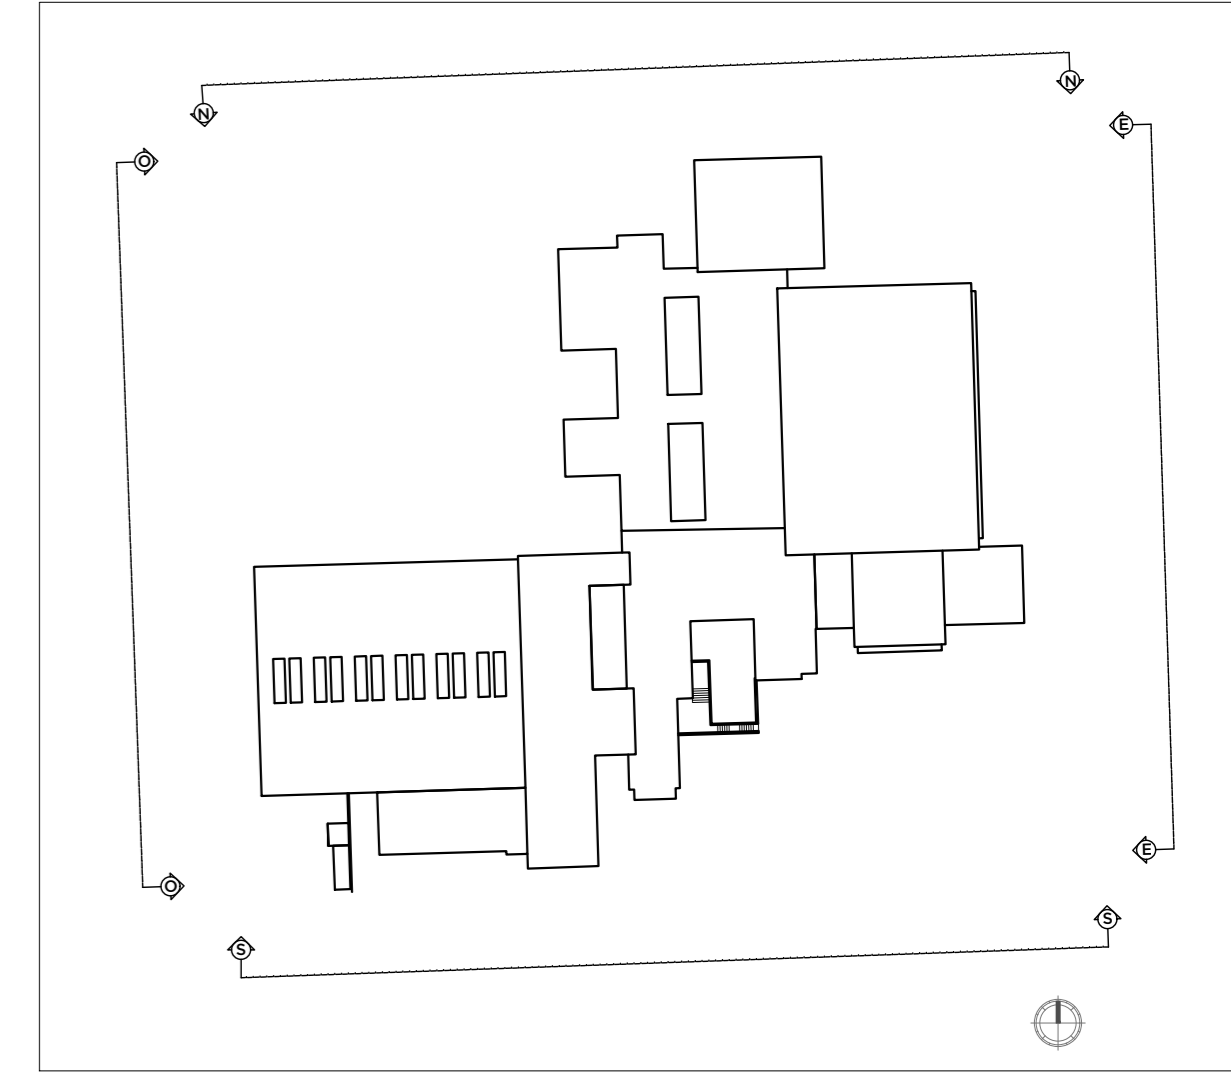

Commissario Straordinario per il risanamento e la riqualificazione del territorio nel Comune di Caivano
Interventi infrastrutturali urgenti in favore del Comune di Caivano previsti dal DL 15 settembre 2023 n. 123
Piano di riqualificazione del Centro Sportivo ex Delphinia

PROGETTO DI FATTIBILITA' TECNICO-ECONOMICA

SPORT
E SALUTE

Progettazione
Spazio Sport
Ingegneria dello Sport

progetto:	fase	codice elaborato	rappresentazione: 1:100
FIG.CA.001	PR	SP.05.008	formato: A0

descrizione elaborato:
Prospetti - stato di progetto

REV:	N:	DATA:
Prospetti - stato di progetto	A.00	09/10/2023